

**Индивидуальный жилой дом  
«144×1»**



**ПРОЕКТ**


Ведомость чертежей	
Лист	Наименование
1	План 1 этажа
2	План 2 этажа
3	Фасад 1 - 3
4	Фасад 3 - 1
5	Фасад А - Д
6	Фасад Д - А
7	Кладочный план 1 этажа
8	Кладочный план 2 этажа
9	План ростверка
10	План кровли
11	Разрез 1 - 1

Суммарная площадь помещений 1-го этажа – 75,15 кв. м

Площадь крыльца – 4,12 кв. м


Суммарная площадь помещений 2-го этажа – 68,91 кв. м

**Общая площадь дома – 144,06 кв. м**

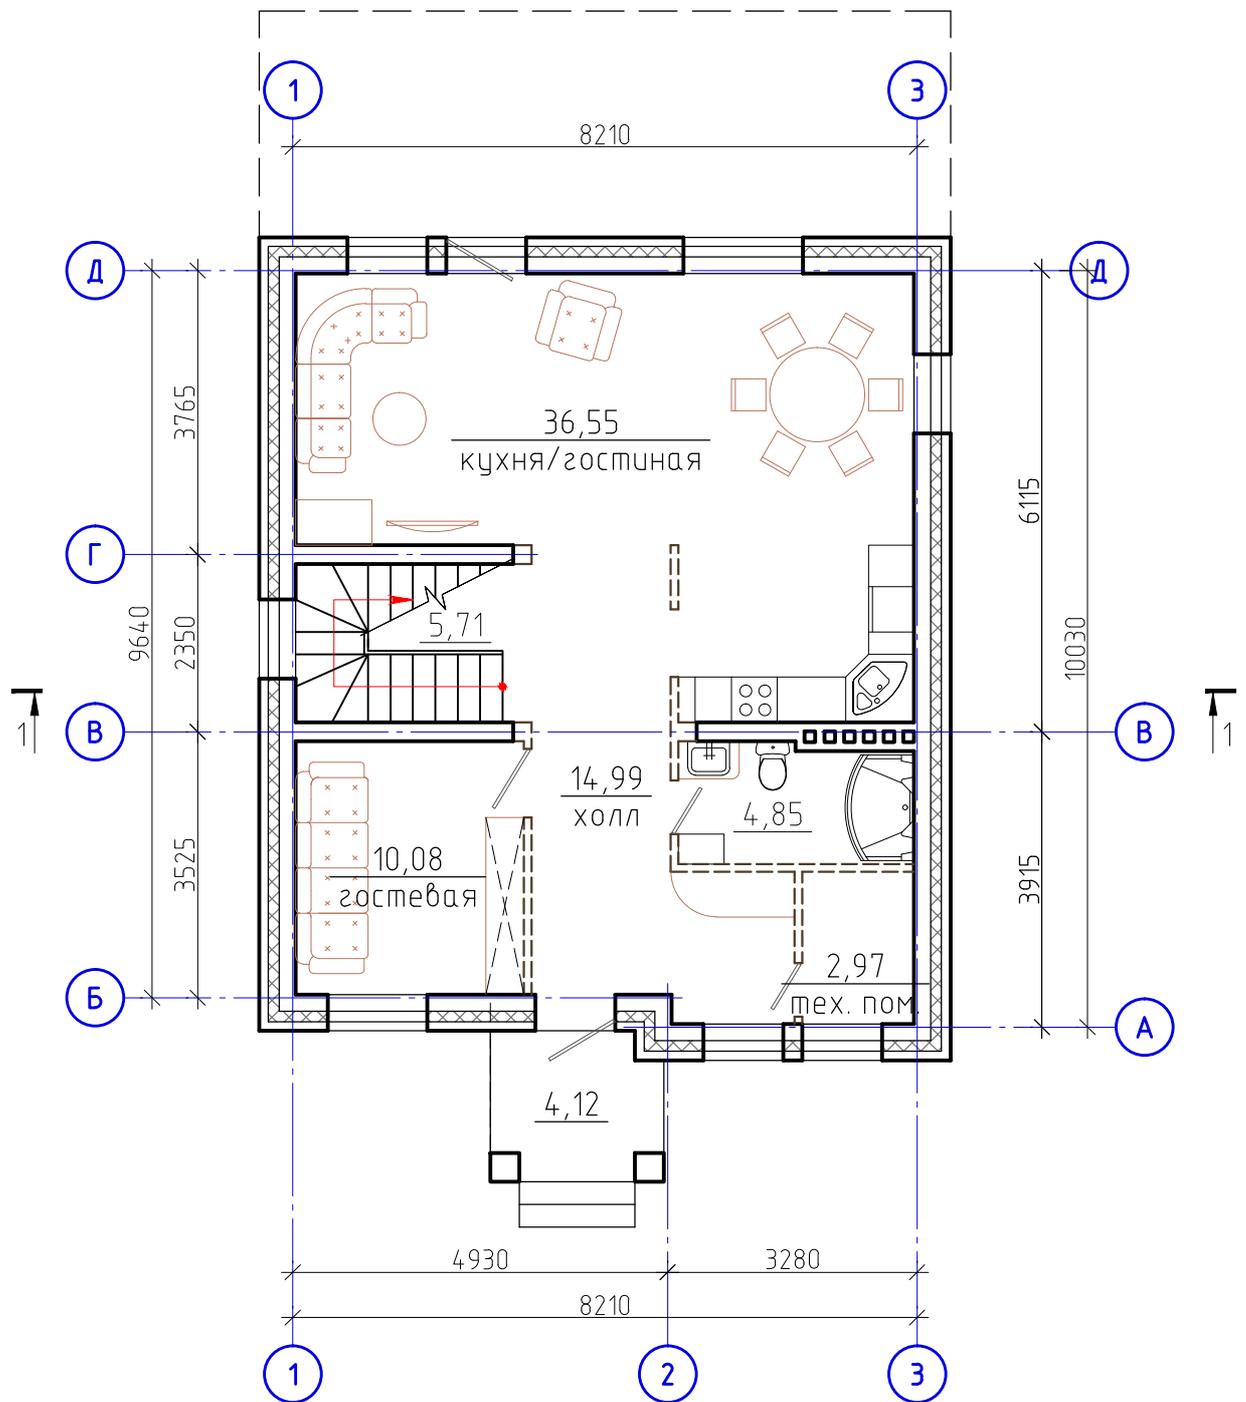

Суммарная площадь помещений 1-го этажа – 75,15 кв.м  
 Площадь крыльца – 4,12 кв.м

План 1 этажа	Стадия	Лист	Листов
	П	1	

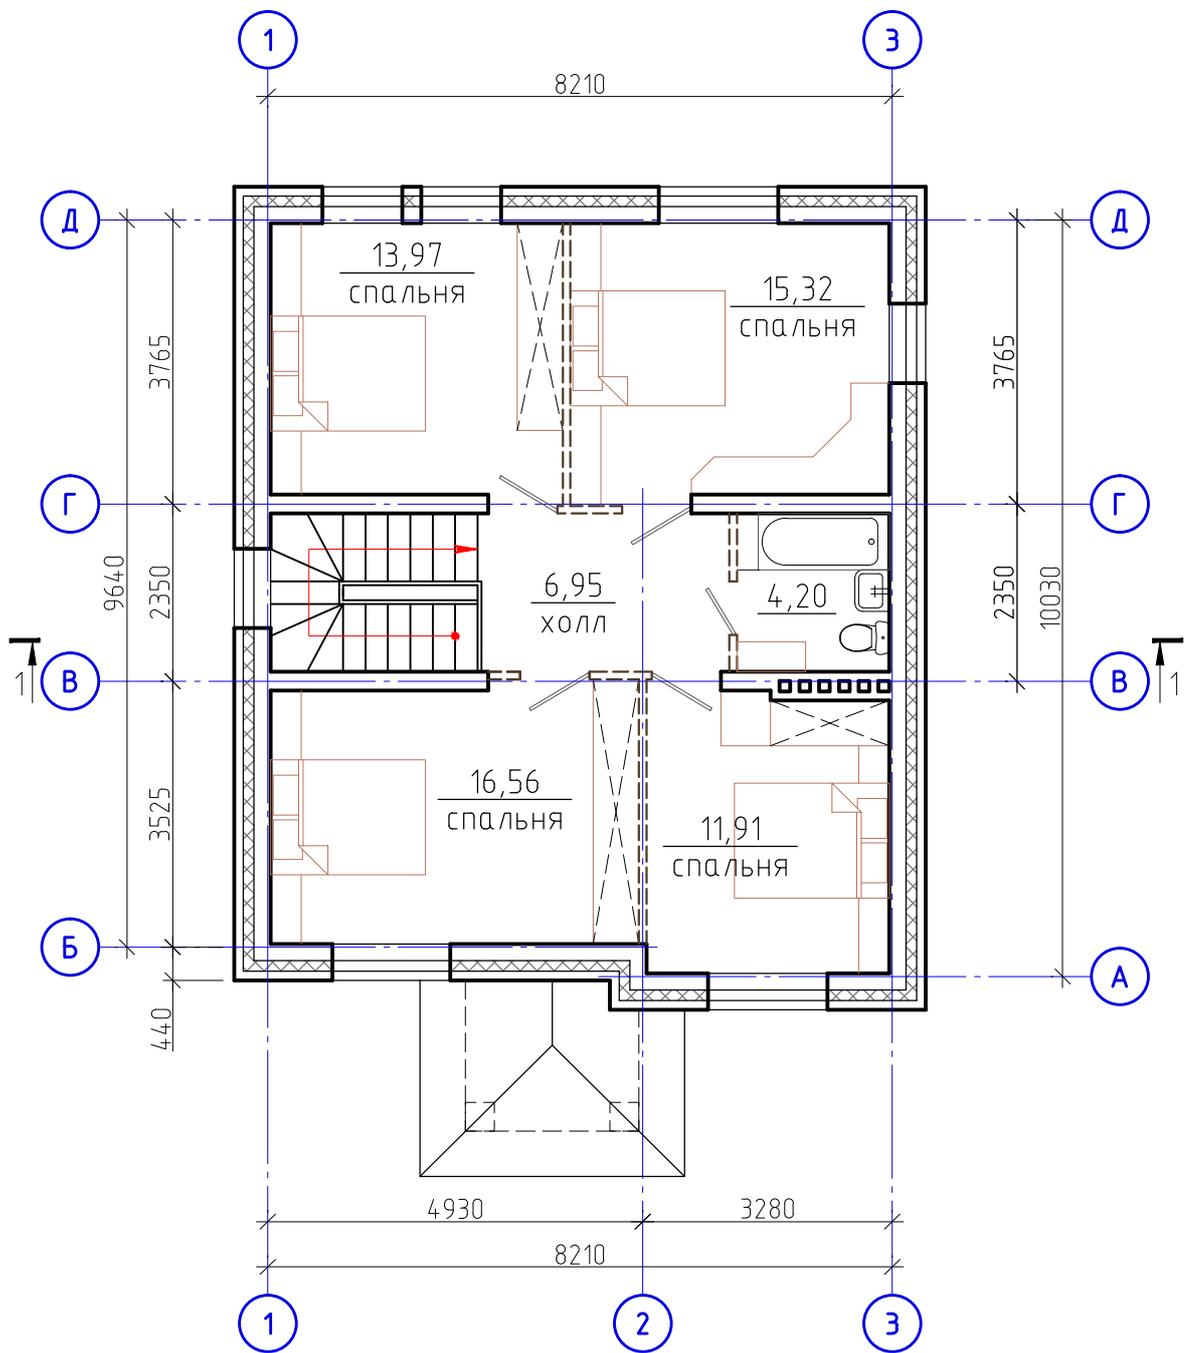


Суммарная площадь помещений 2-го этажа - 68,91 кв.м

План 2 этажа	Стадия	Лист	Листов
	П	2	


Формат

A4

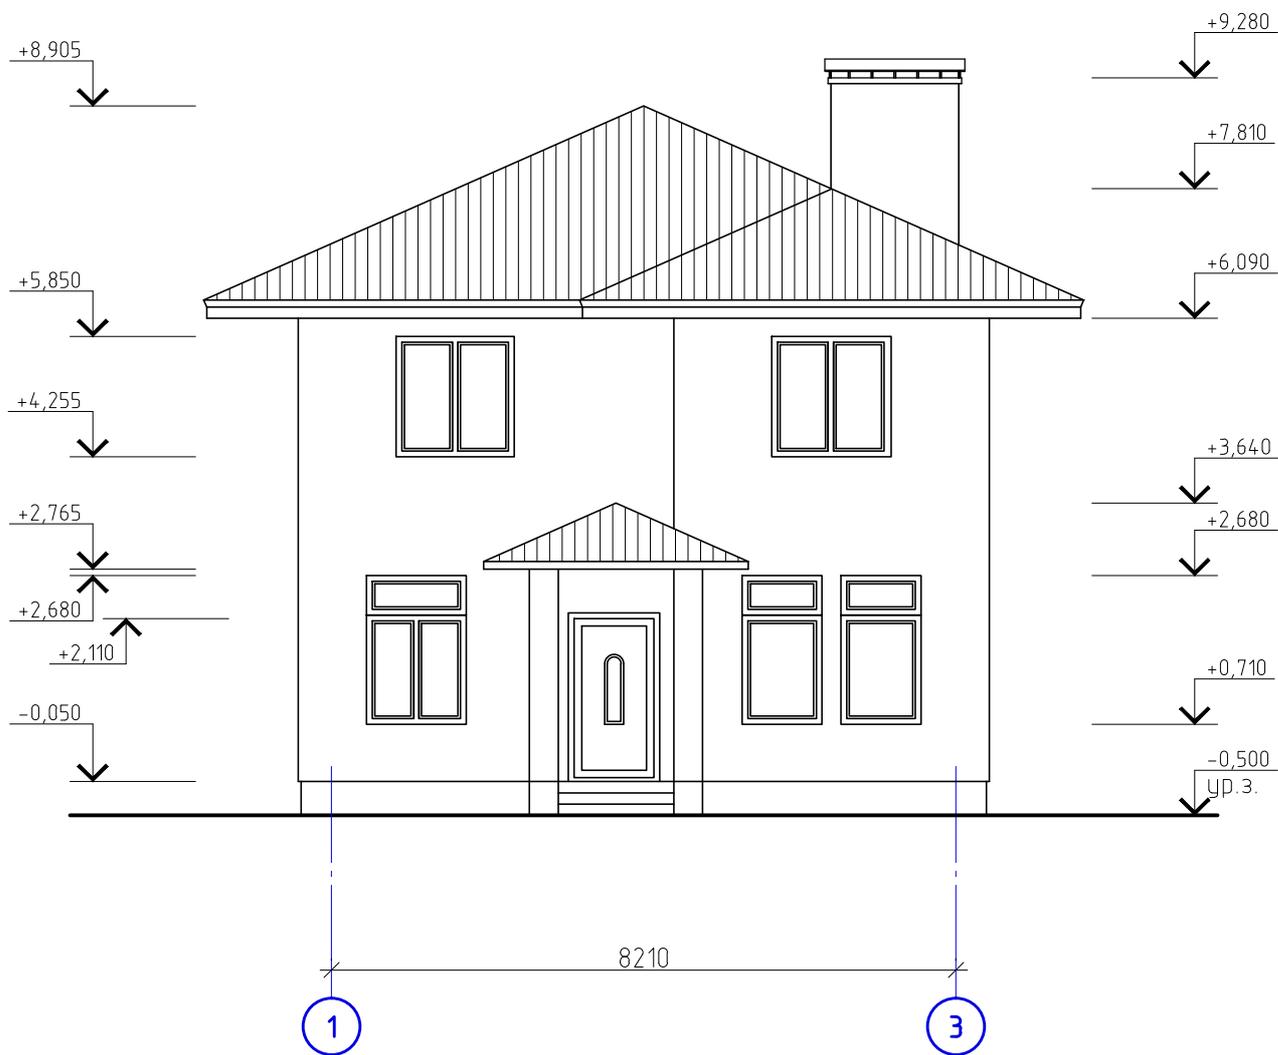



Фасад 1 - 3	Стадия	Лист	Листов
	П	3	

Формат А4

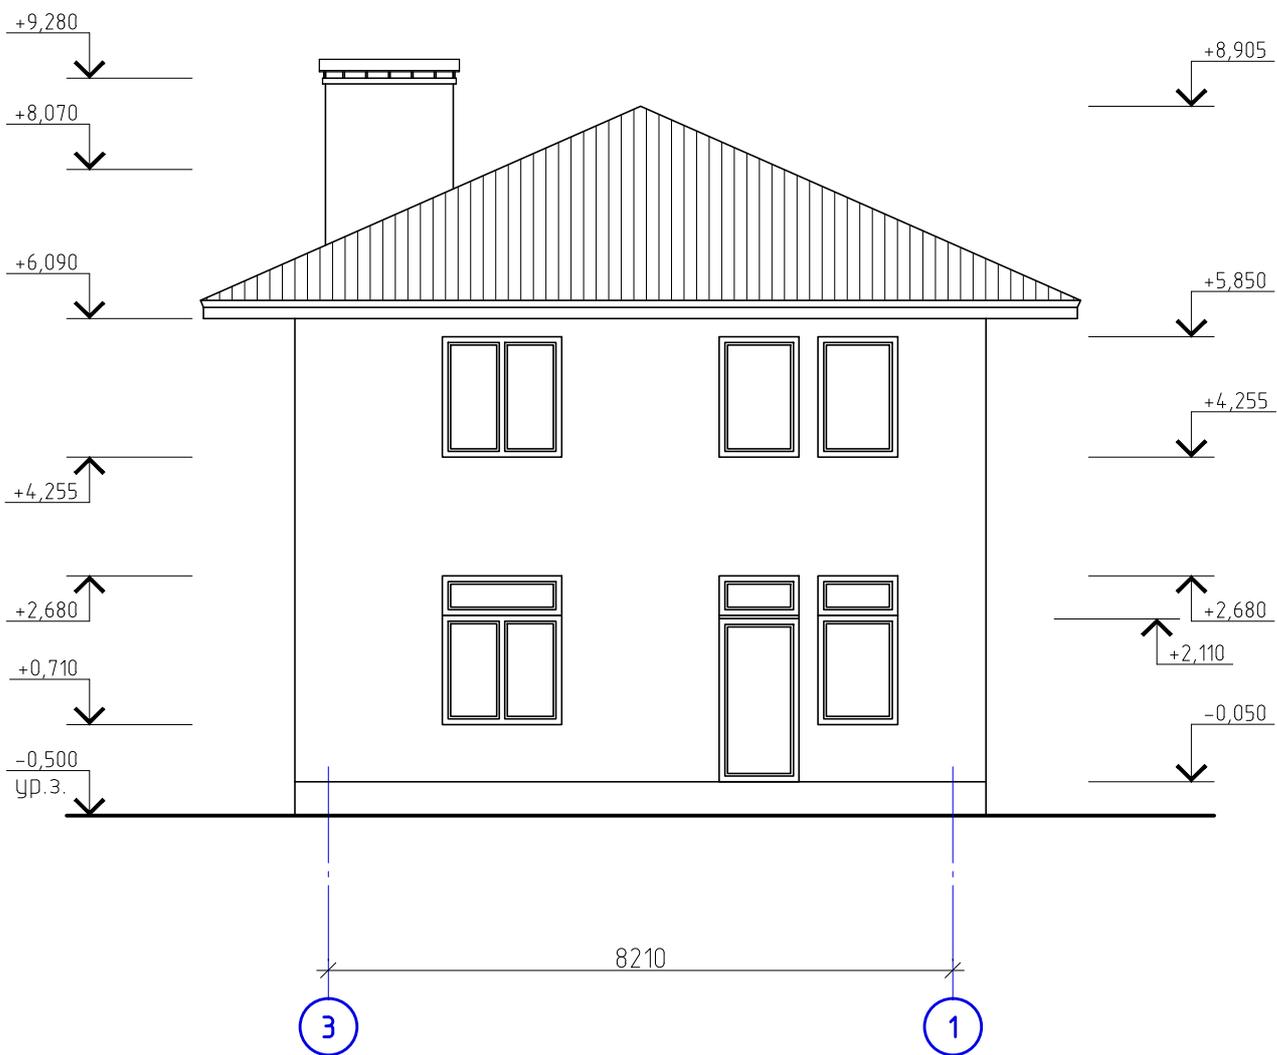



Фасад 3 - 1	Стадия	Лист	Листов
	П	4	

Формат А4

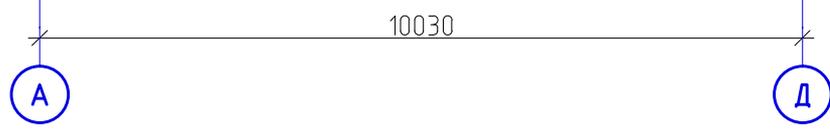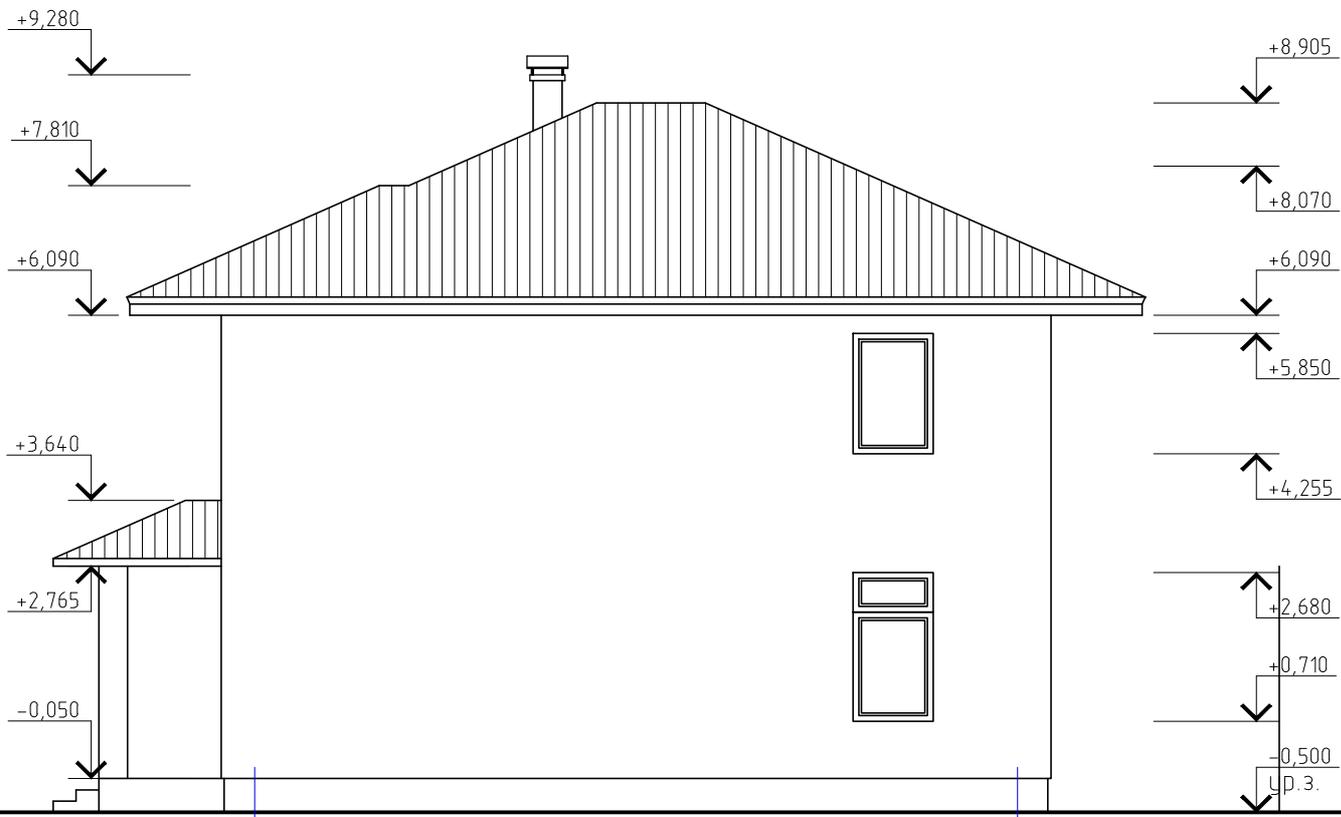


Фасад А - Д	Стадия	Лист	Листов
	П	5	

Формат А4

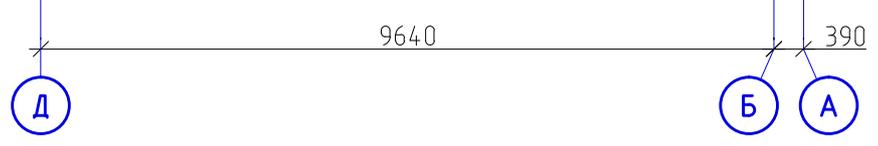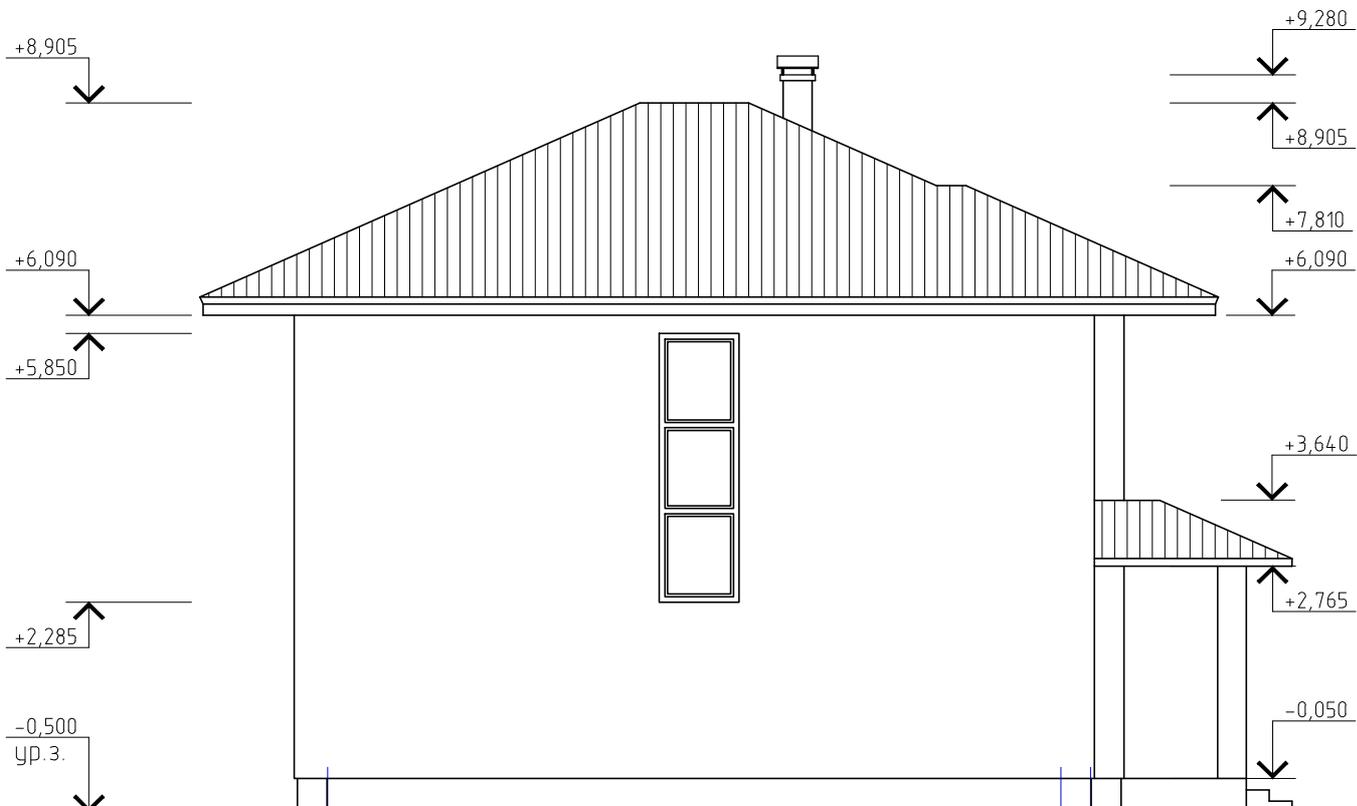


Фасад Д - А	Стадия	Лист	Листов
	П	6	
Формат		А4	

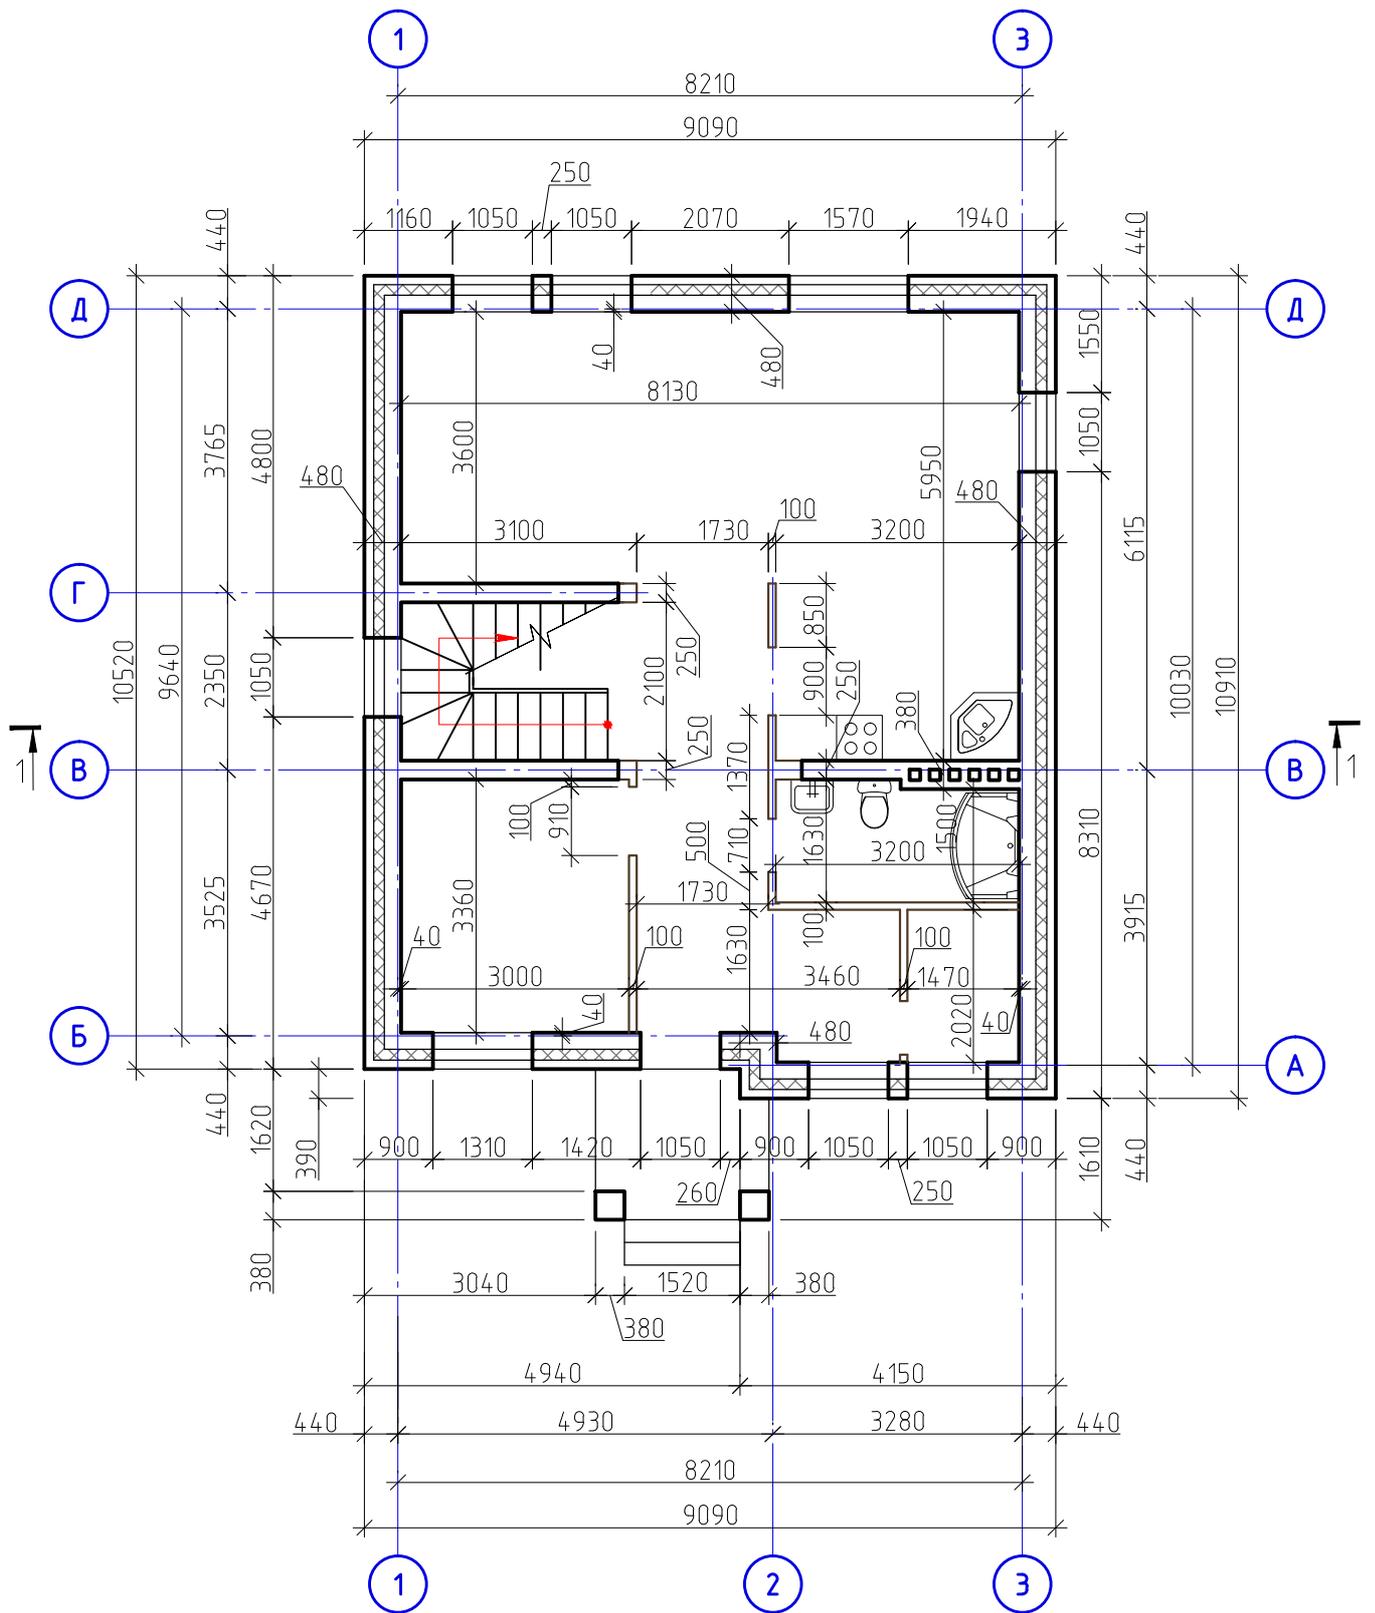


Кладочный план 1 этажа	Стадия	Лист	Листов
	П	7	

Формат А4

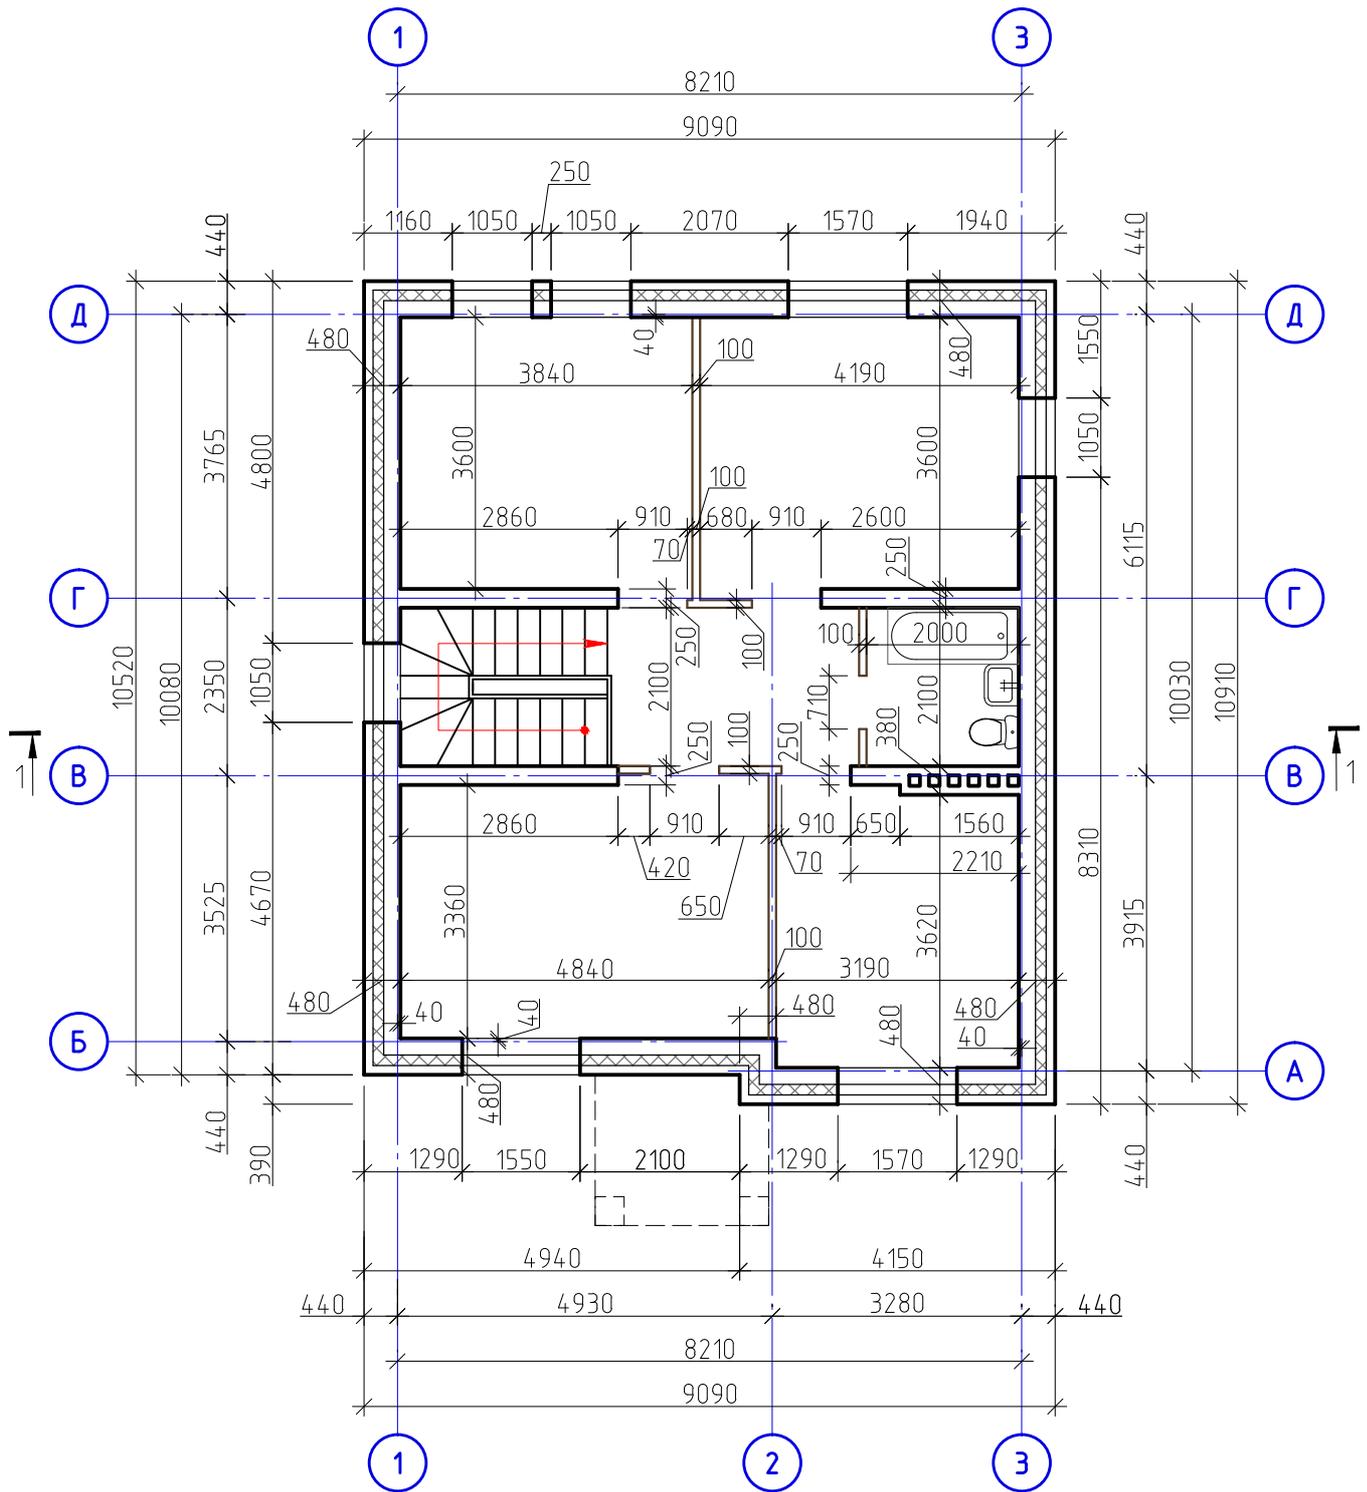


Кладочный план 2 этажа	Стадия	Лист	Листов
	П	8	



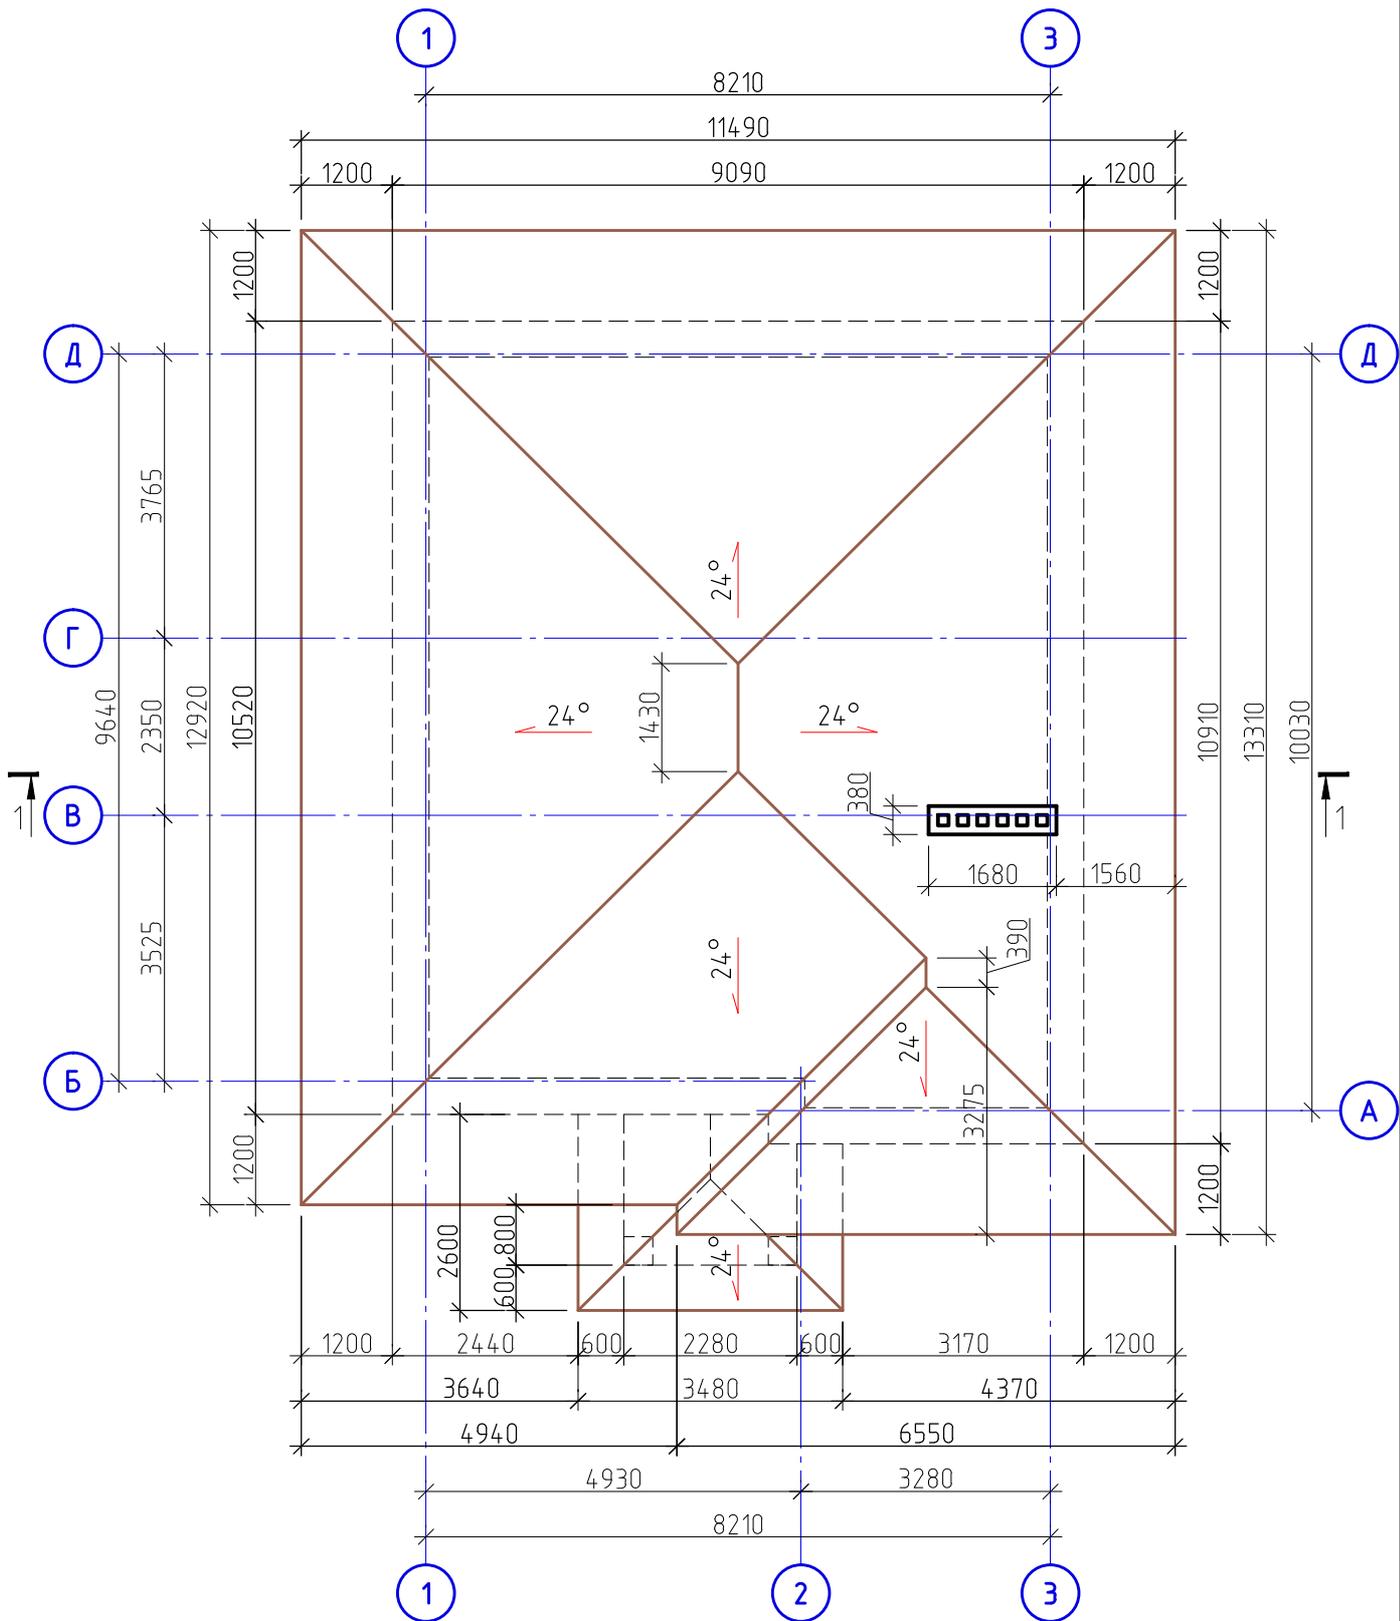

План кровли	Стадия	Лист	Листов
	П	10	

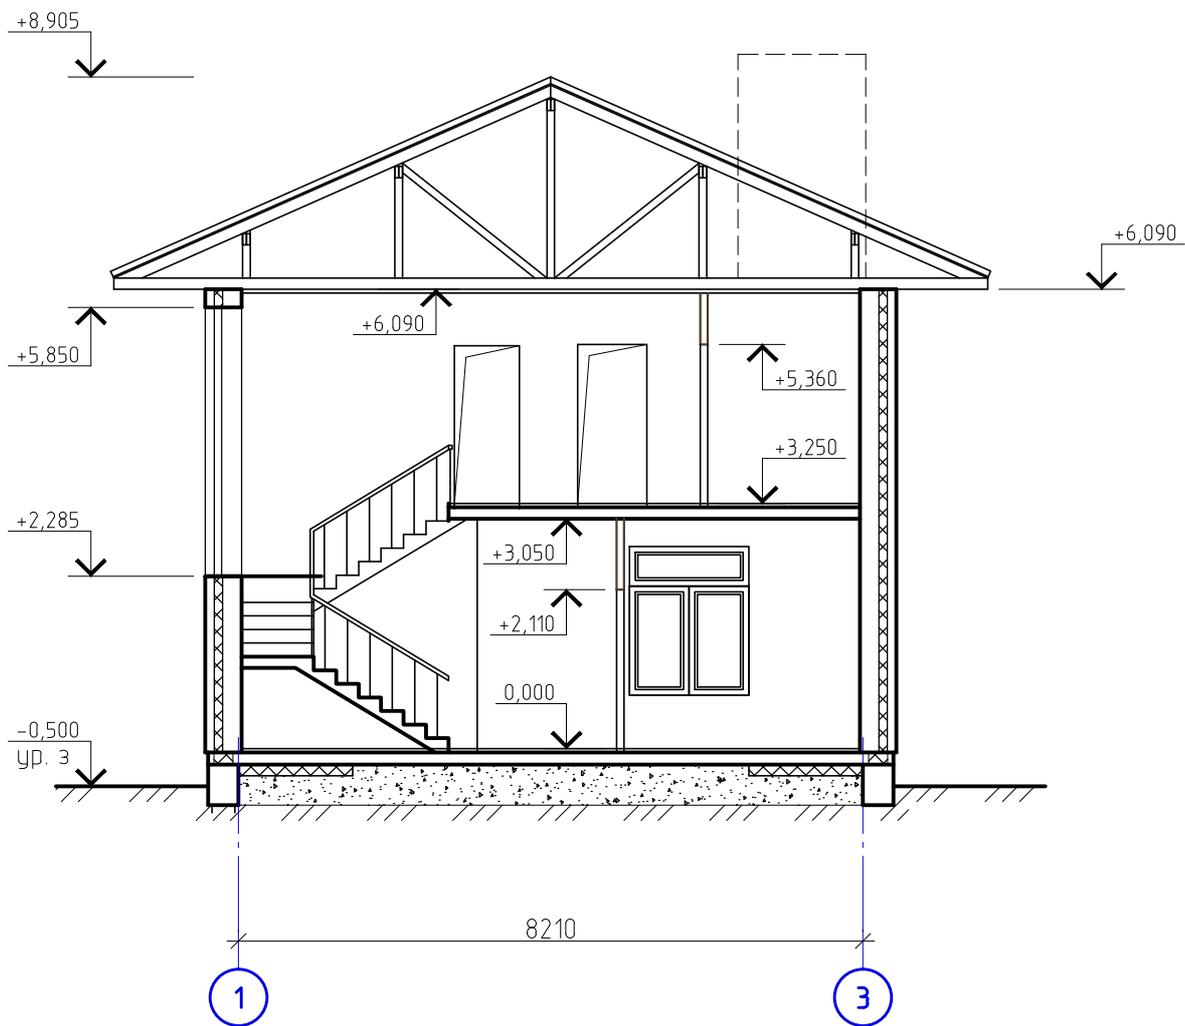

Разрез 1-1	Стадия	Лист	Листов
	П	11	

Формат

A4

## Индивидуальный жилой дом

«133×1»



ПРОЕКТ

Ведомость чертежей	
Лист	Наименование
1	План 1 этажа
2	План 2 этажа
3	Фасад 1 - 5
4	Фасад 5 - 1
5	Фасад А - Е
6	Фасад Е - А
7	Кладочный план 1 этажа
8	Кладочный план 2 этажа
9	План ростверка
10	План кровли
11	Разрез 1 - 1

Суммарная площадь помещений 1-го этажа – 62,51 кв. м

Площадь веранды – 6,89 кв. м


Общая площадь 1-го этажа – 69,40 кв. м

Суммарная площадь помещений 2-го этажа – 56,86 кв. м

Площадь лоджии – 6,89 кв. м


Общая площадь 2-го этажа – 63,75 кв. м

**Общая площадь дома – 133,15 кв. м**

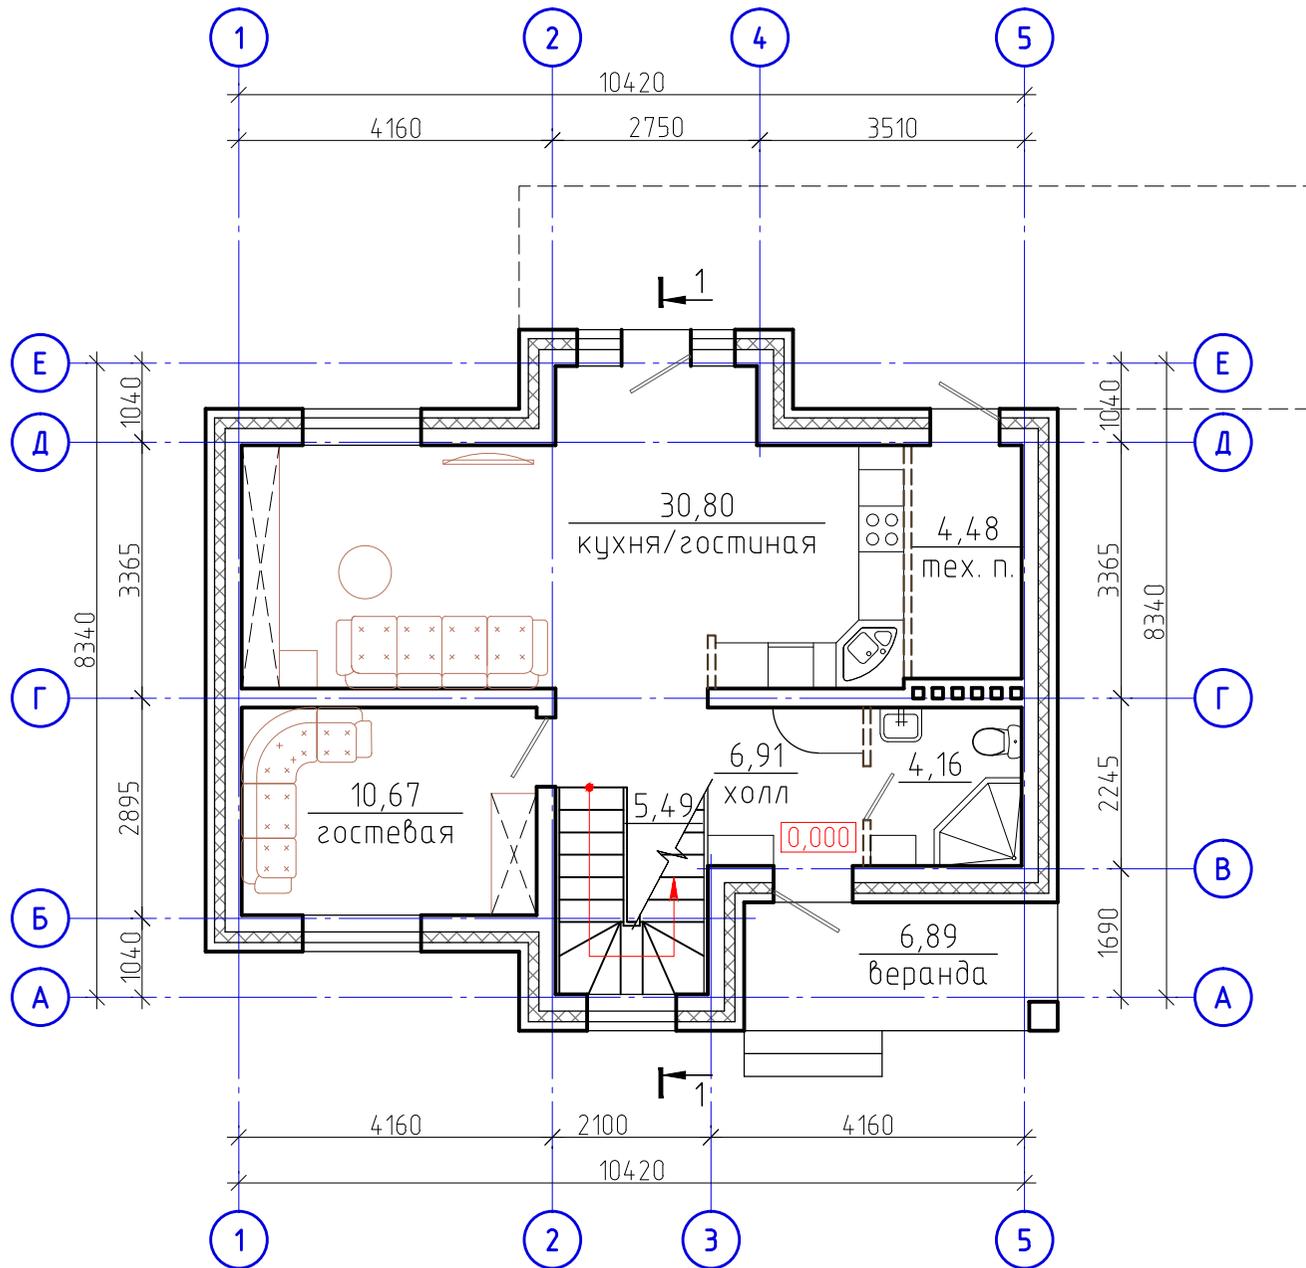


Суммарная площадь помещений 1-го этажа – 62,51 кв.м  
 Площадь веранды – 6,89 кв.м  
 Общая площадь 1-го этажа – 69,40 кв.м

План 1 этажа	Стадия	Лист	
	П	1	

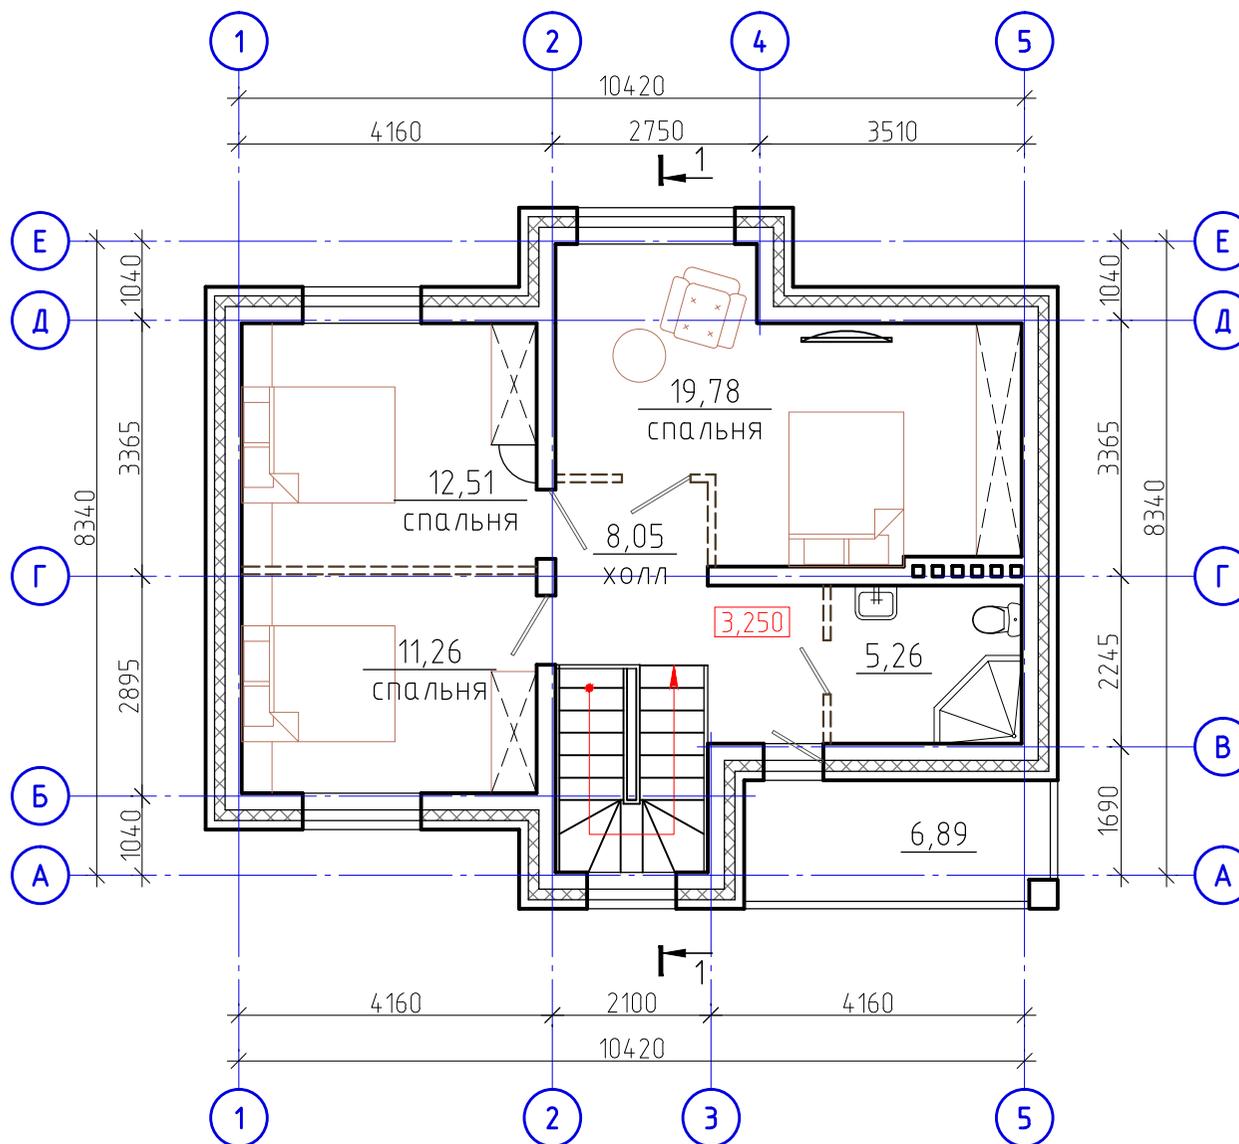

Суммарная площадь помещений 2-го этажа - 56,86 кв.м  
 Площадь лоджии - 6,89 кв.м  
 Общая площадь 2-го этажа - 63,75 кв.м

План 2 этажа	Стадия	Лист	
	П	2	
Формат		А4	

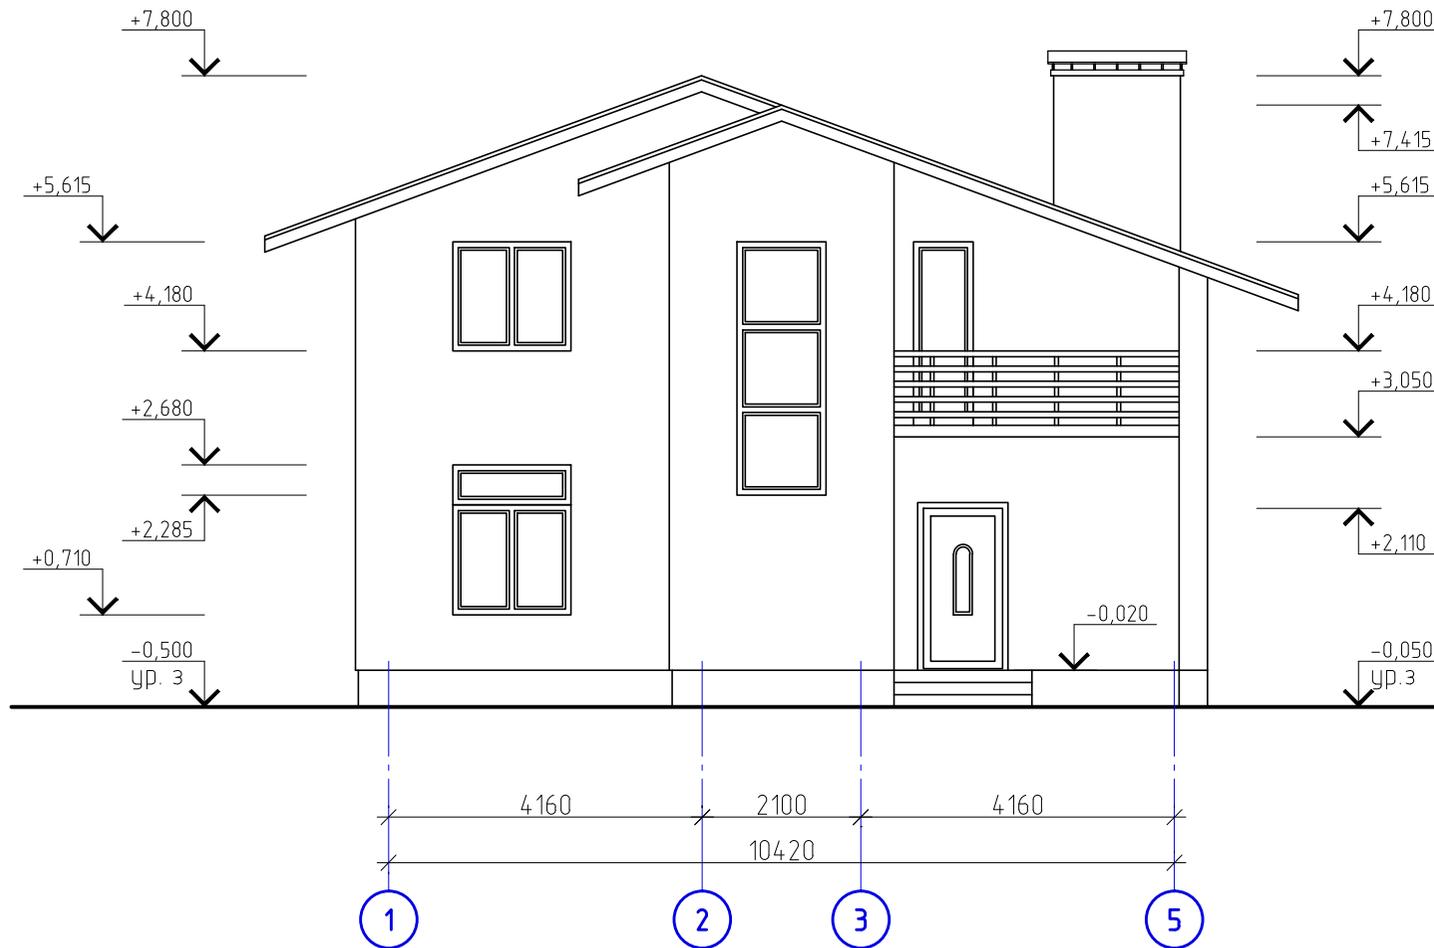


Фасад 1 - 5	Стадия	Лист	
	П	3	
Формат		А4	




Фасад 5 - 1	Стадия	Лист	
	П	4	


Формат А4

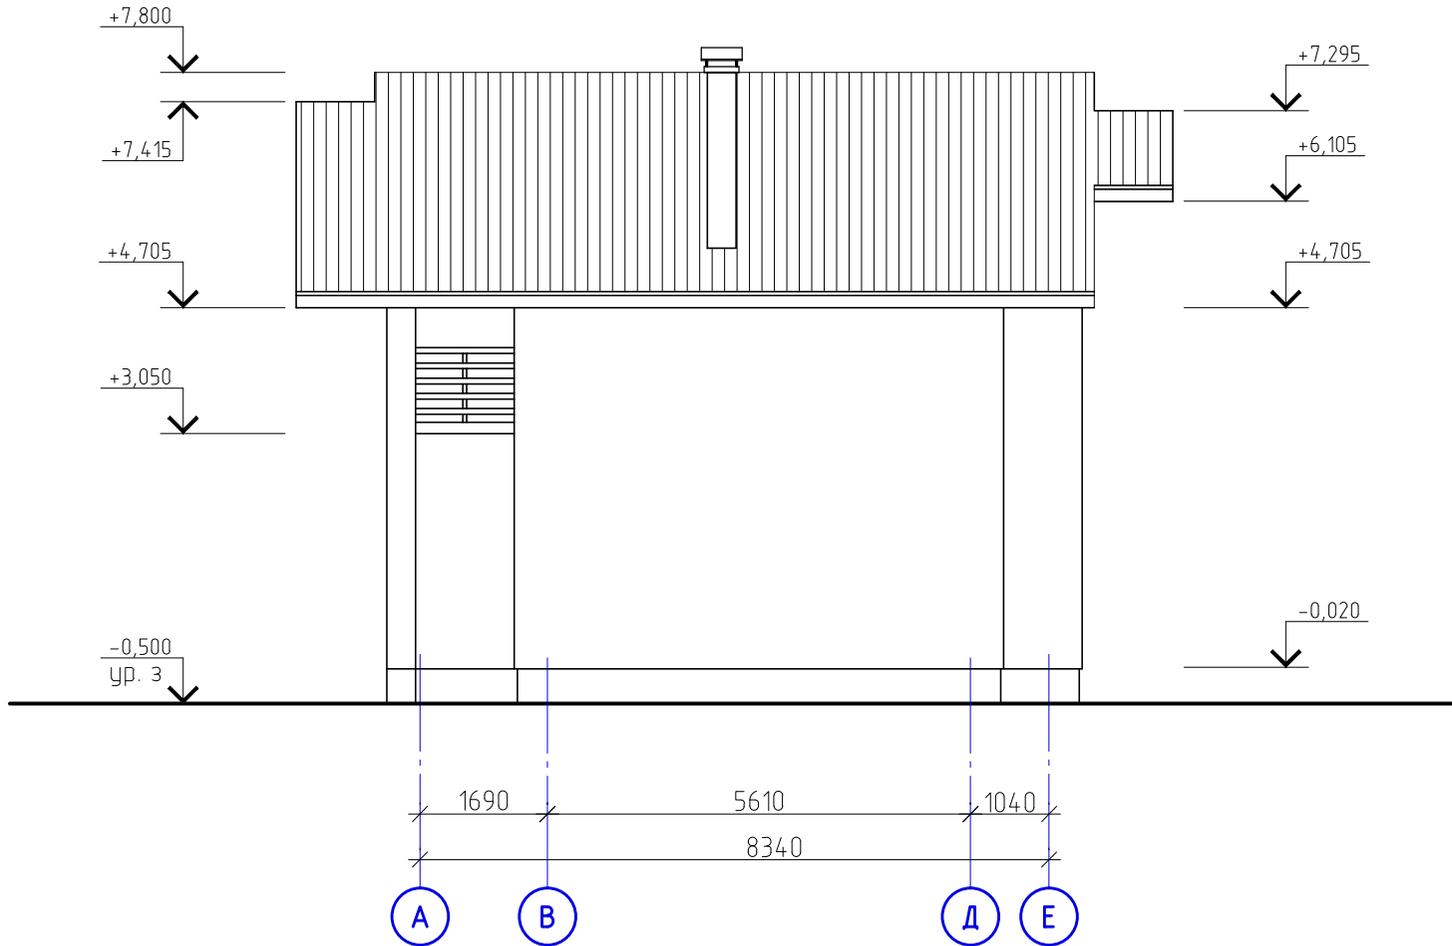


Фасад А - Е	Стадия	Лист	
	П	5	
Формат		А4	

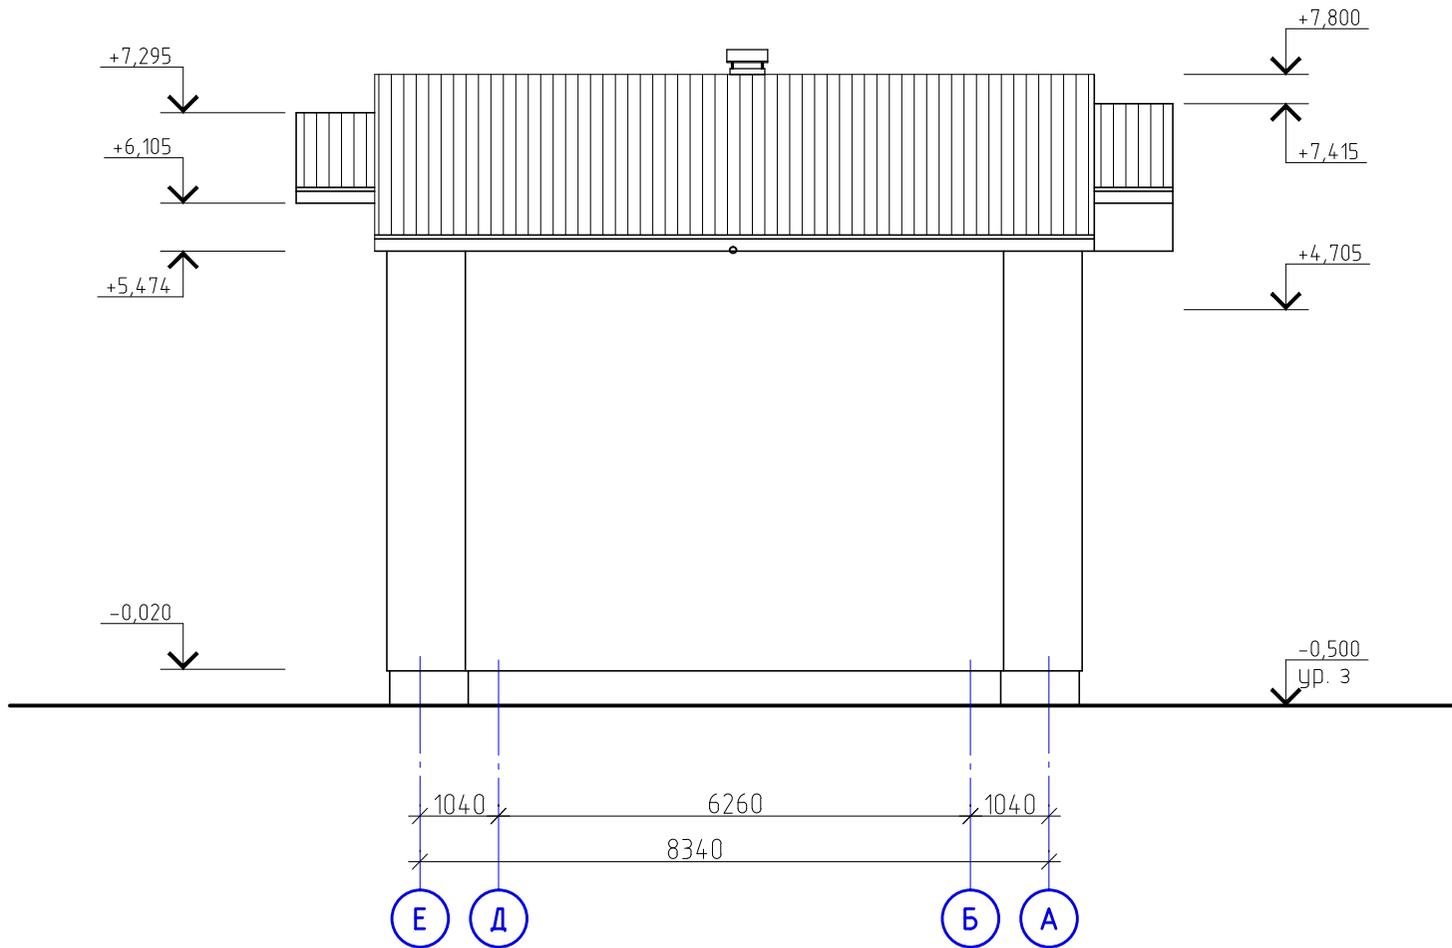


Фасад Е - А	Стадия	Лист	
	П	6	
Формат		А4	

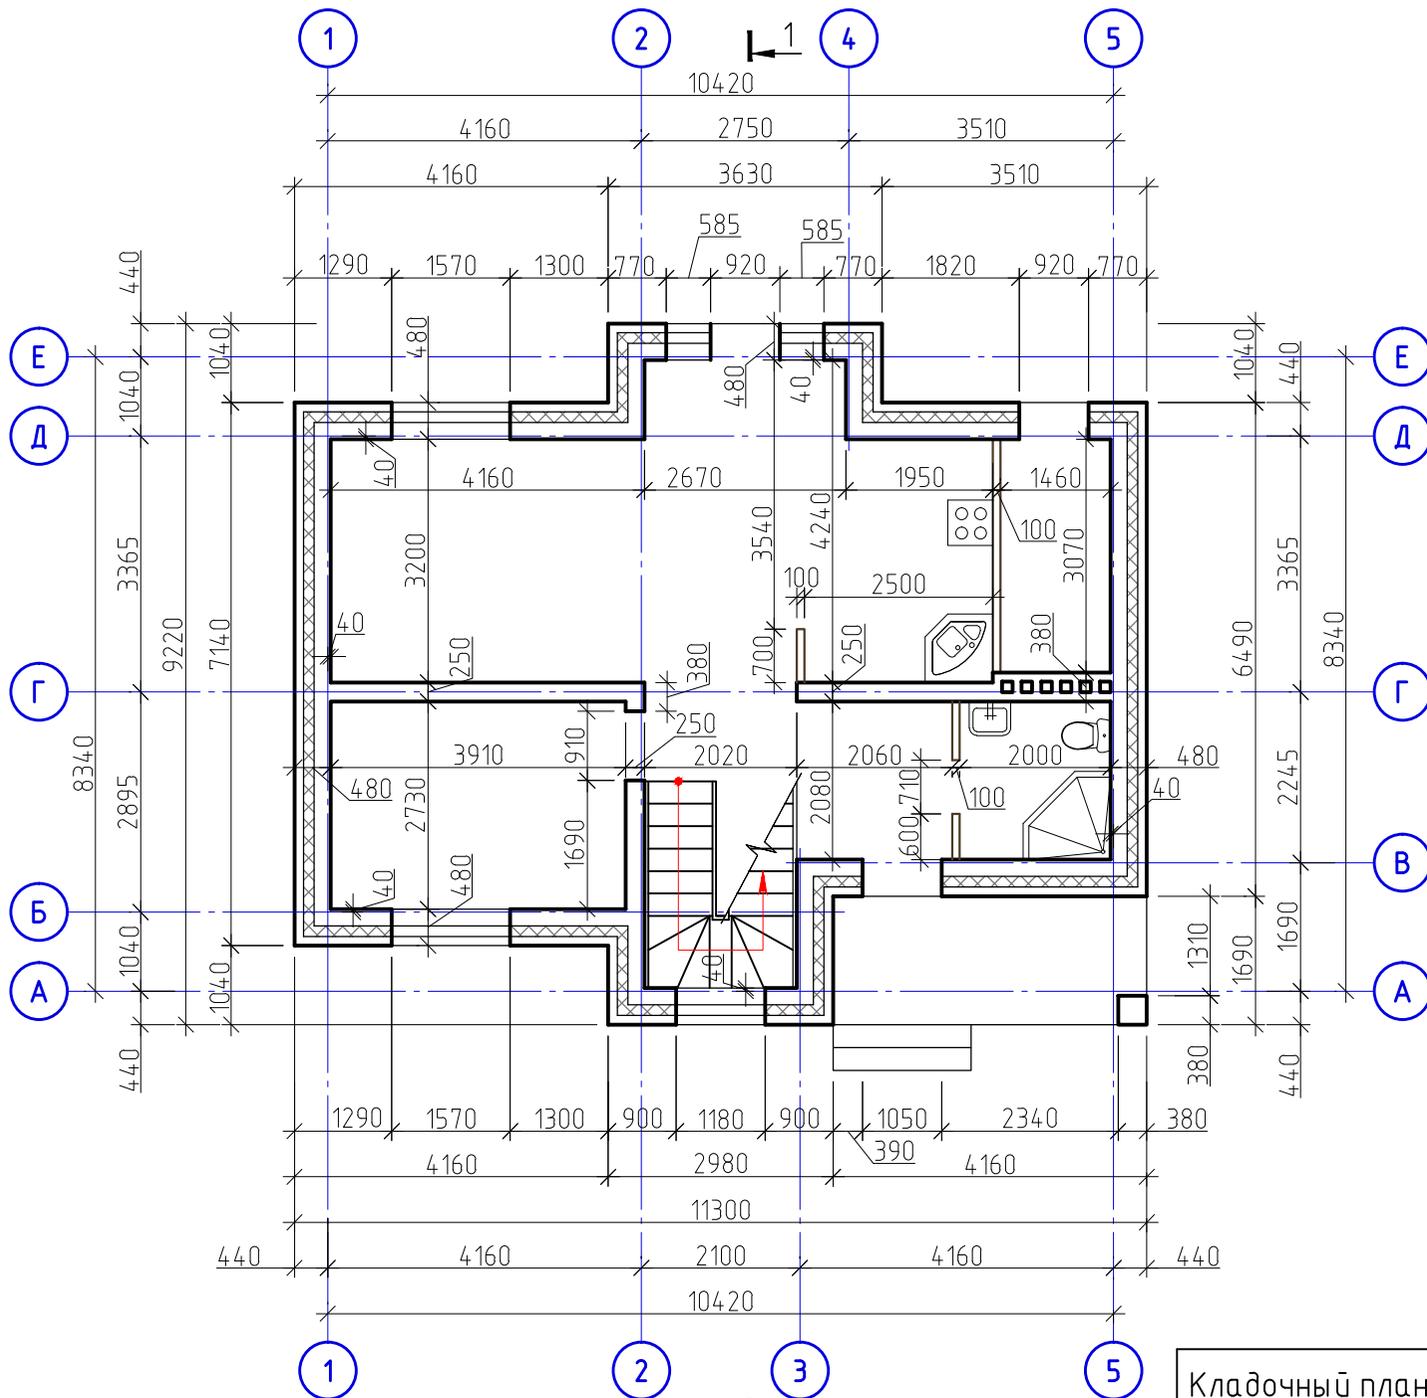


Кладочный план 1 этажа	Стадия	Лист	
	П	7	

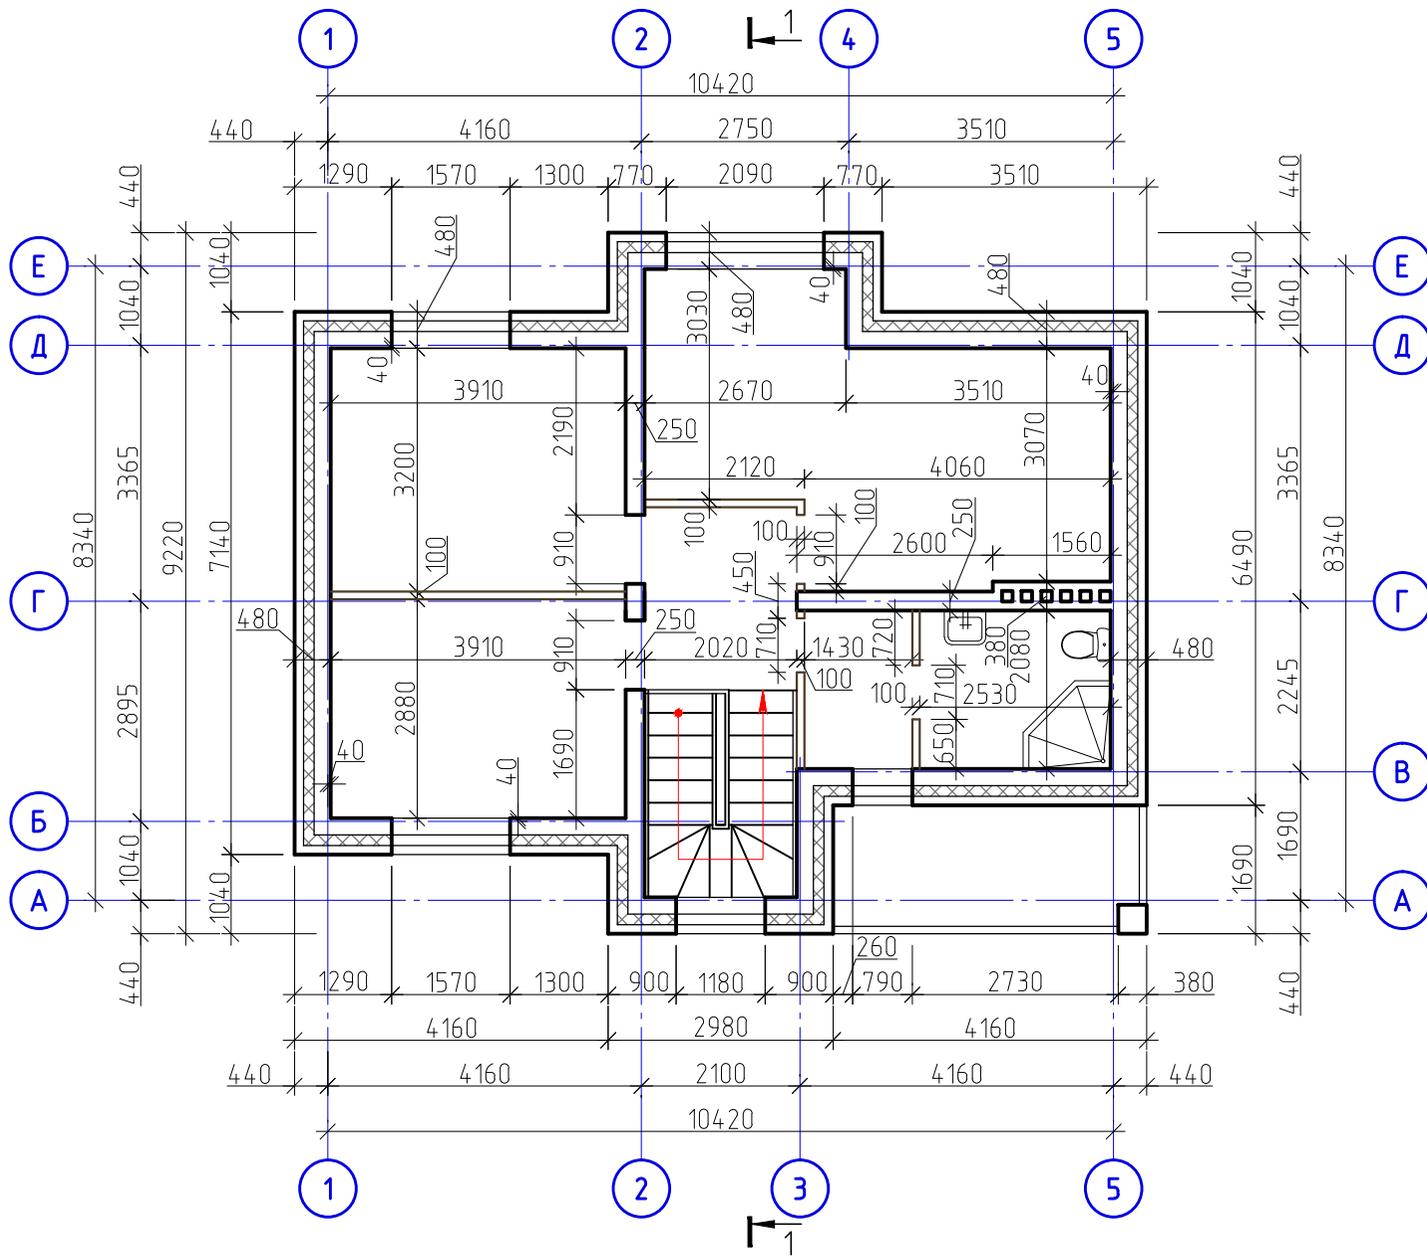


Кладочный план 2 этажа	Стадия	Лист	
	П	8	

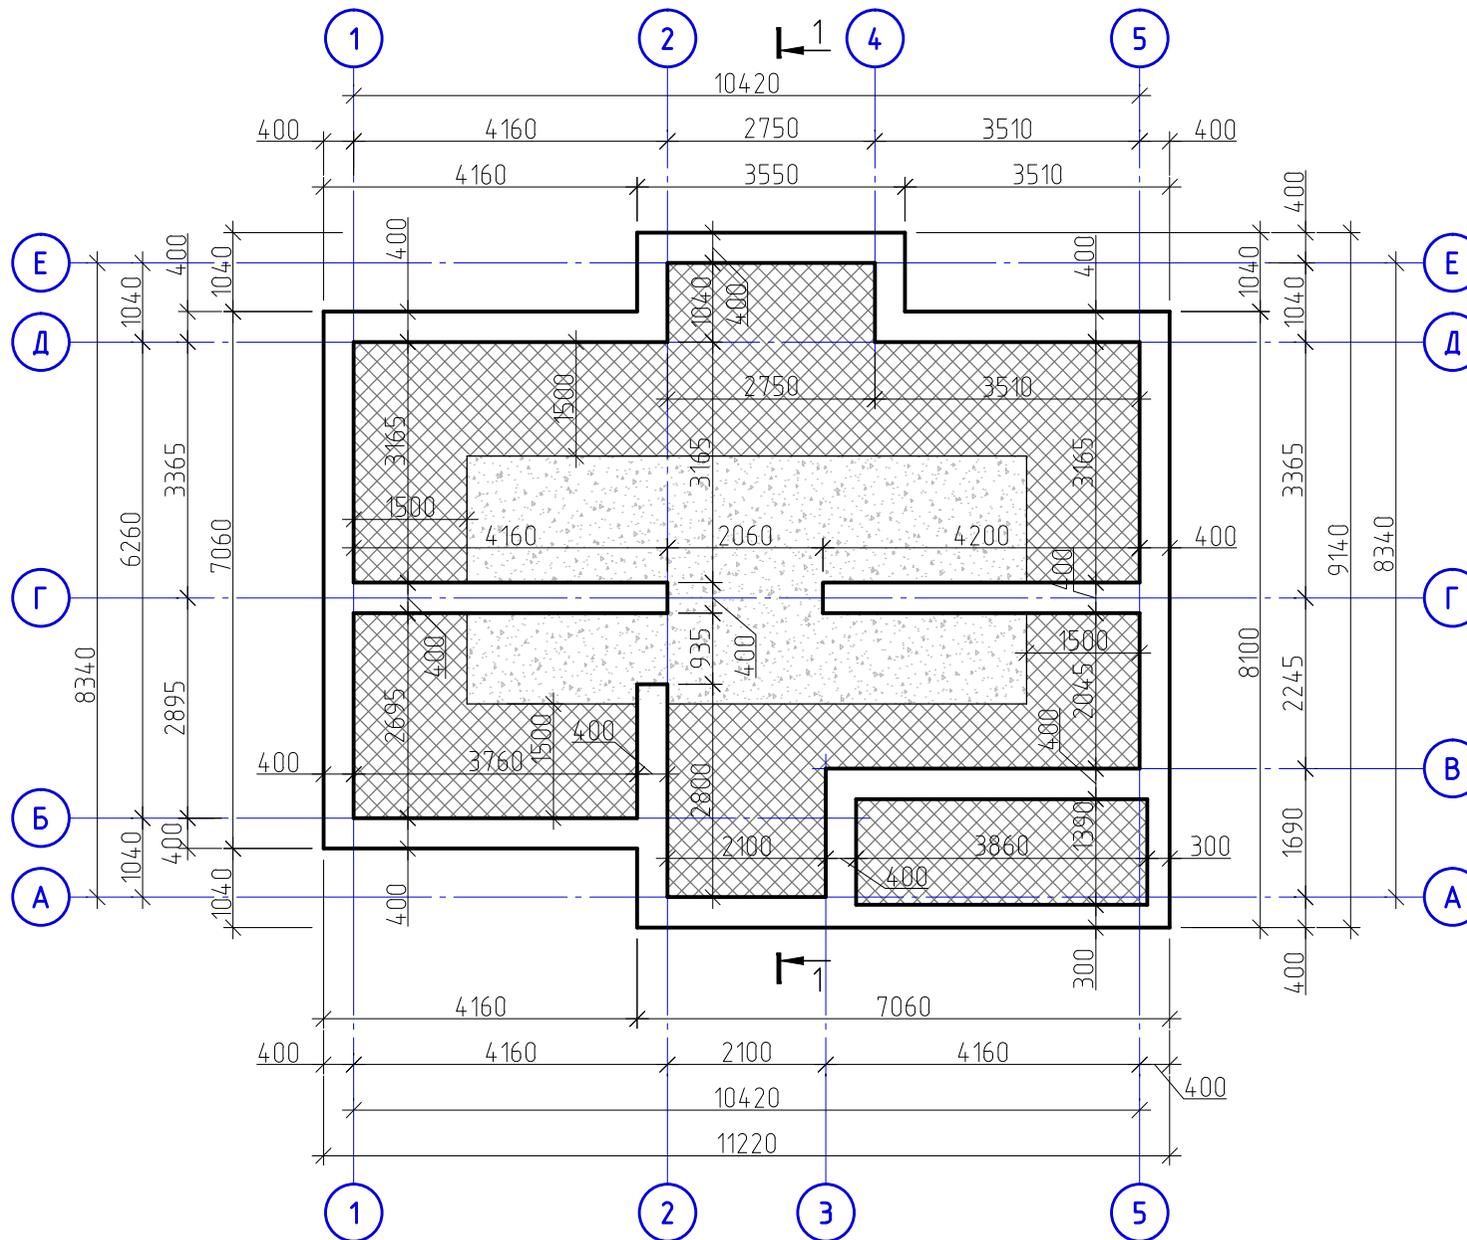

План рoствeрка	Стадия	Лист	
	П	9	

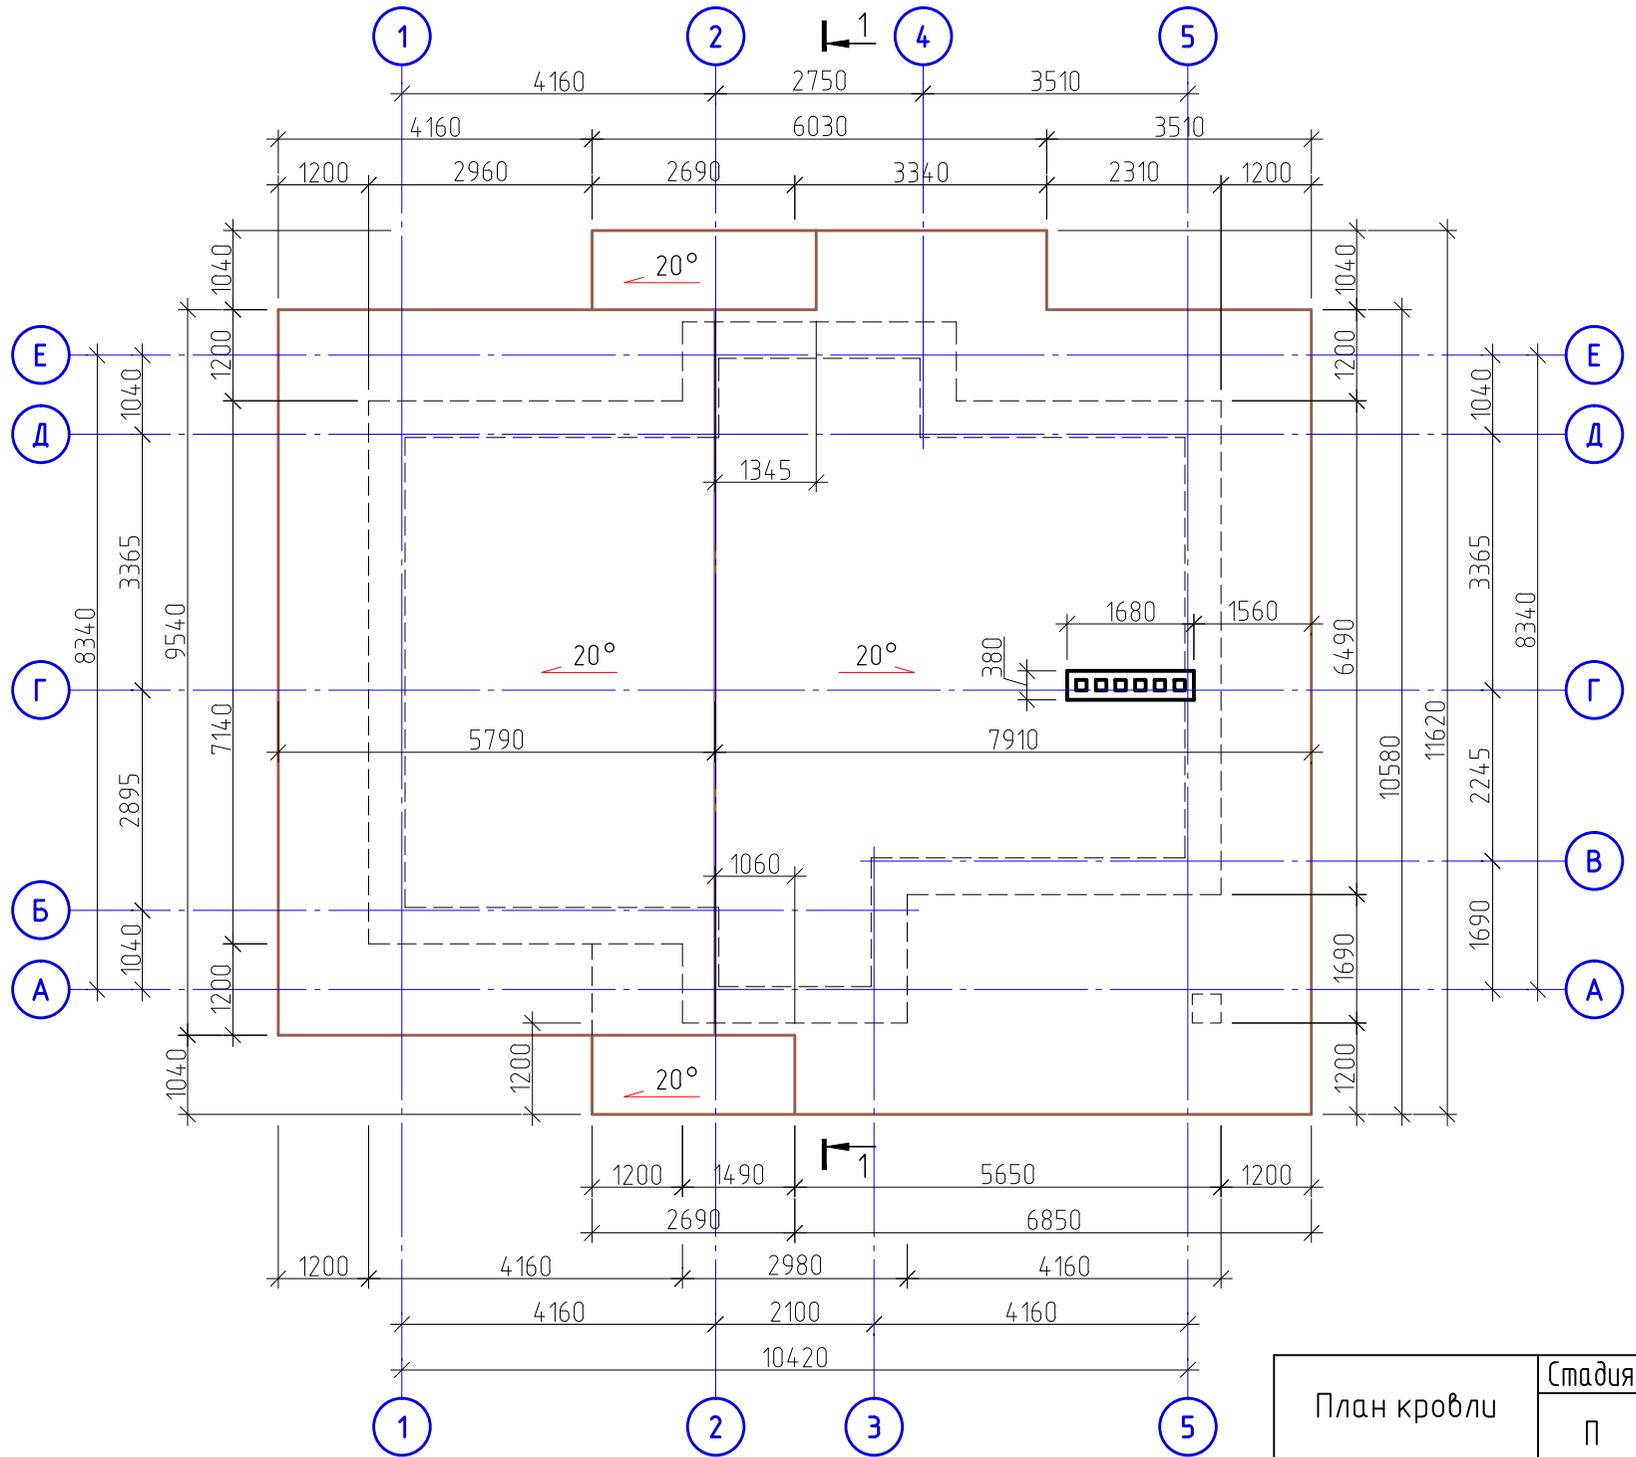

План кровли	Стадия	Лист	
	П	10	

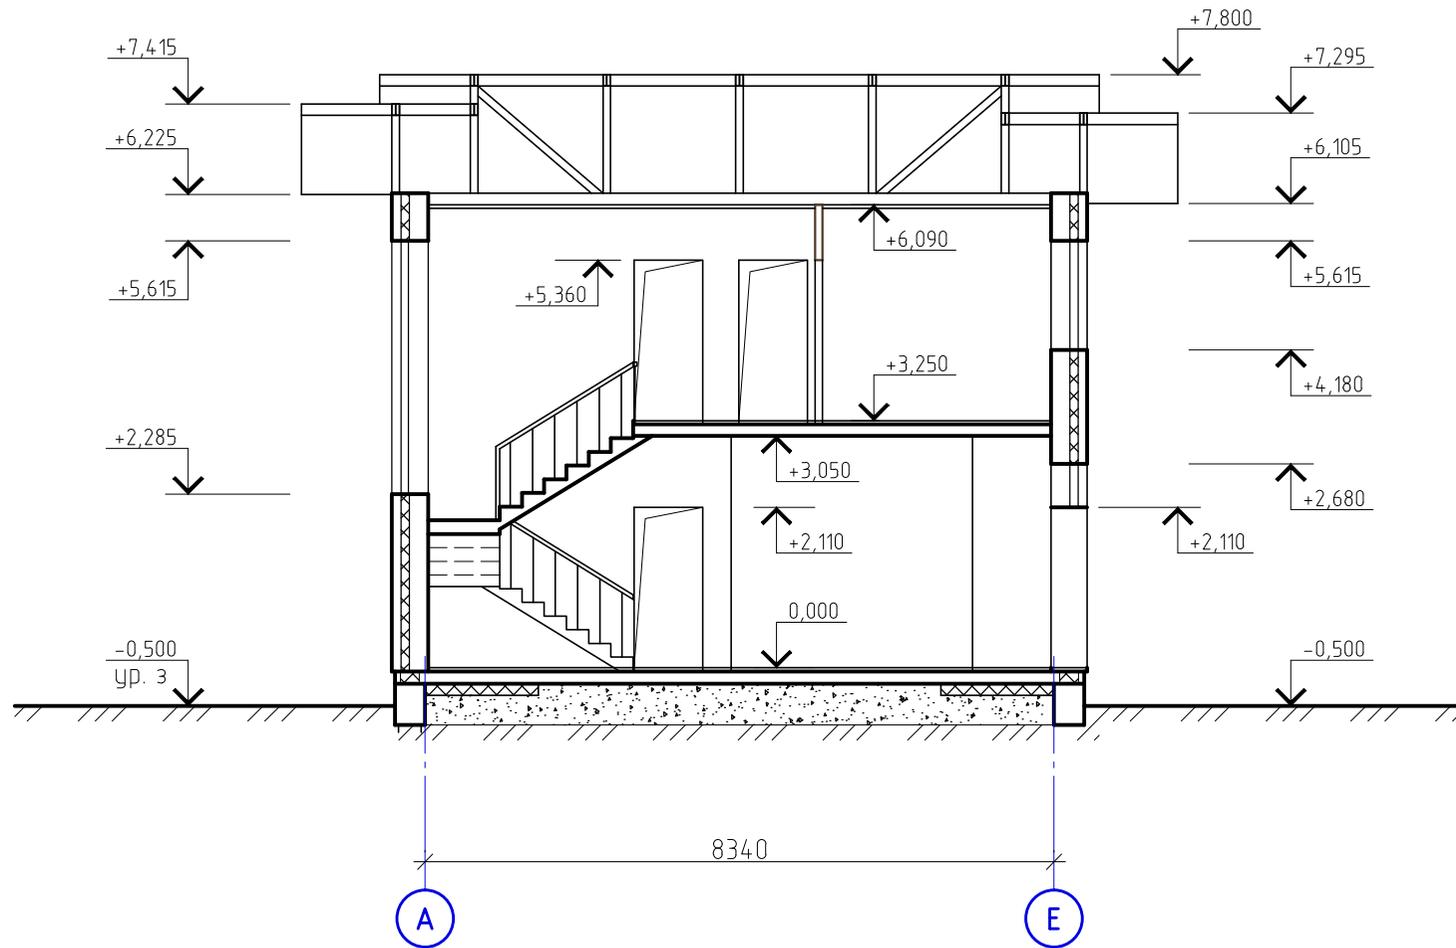

Разрез 1 - 1	Стадия	Лист	
	П	11	

**Индивидуальный жилой дом  
«167×1»**



**ПРОЕКТ**

Ведомость чертежей	
Лист	Наименование
1	План 1 этажа
2	План 2 этажа
3	Фасад 1 - 3
4	Фасад 3 - 1
5	Фасад А - Г
6	Фасад Г - А
7	Кладочный план 1 этажа
8	Кладочный план 2 этажа
9	План ростверка
10	План кровли
11	Разрез 1 - 1

Суммарная площадь помещений 1-го этажа – 83,05 кв. м


Площадь веранды – 14,77 кв. м

Общая площадь 1-го этажа – 97,82 кв.м

Суммарная площадь помещений 2-го этажа – 69,49 кв. м


Общая площадь 2-го этажа – 69,49 кв.м

**Общая площадь дома – 167,31 кв. м**

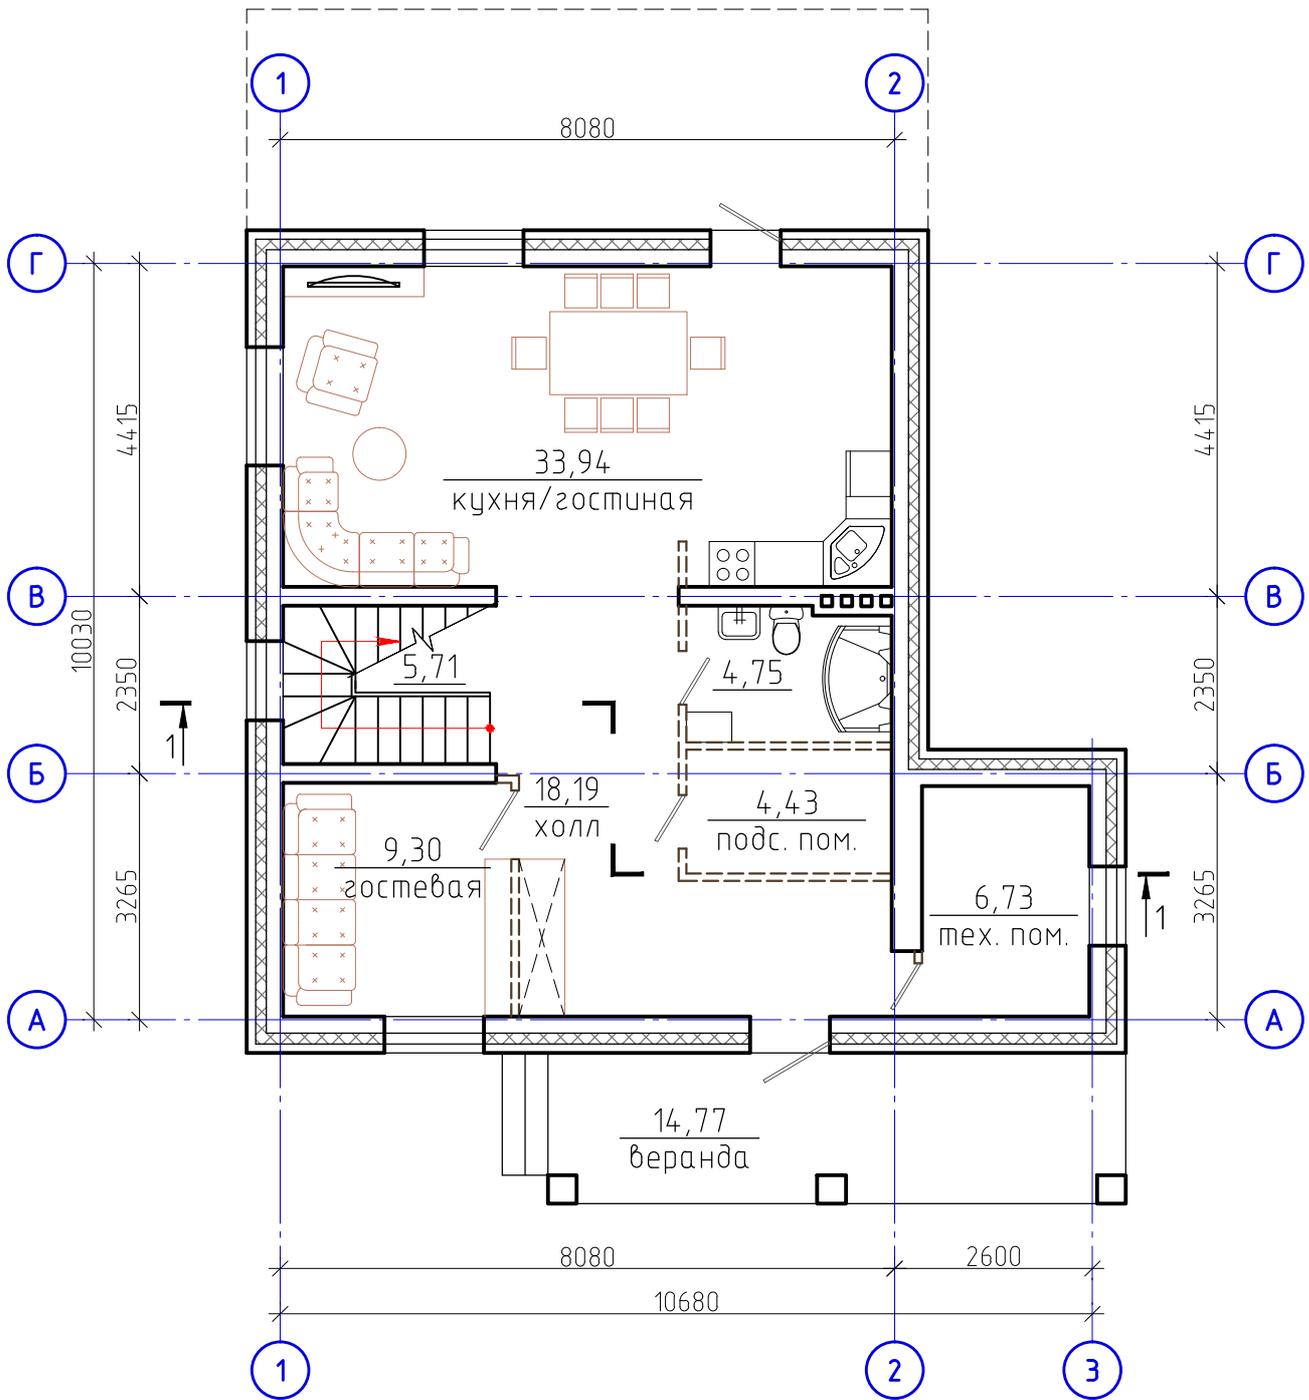


Суммарная площадь помещений 1-го этажа – 83,05 кв.м  
 Площадь веранды – 14,77 кв.м  
 Общая площадь 1-го этажа – 97,82 кв.м

План 1 этажа	Стадия	Лист	Листов
	П	1	

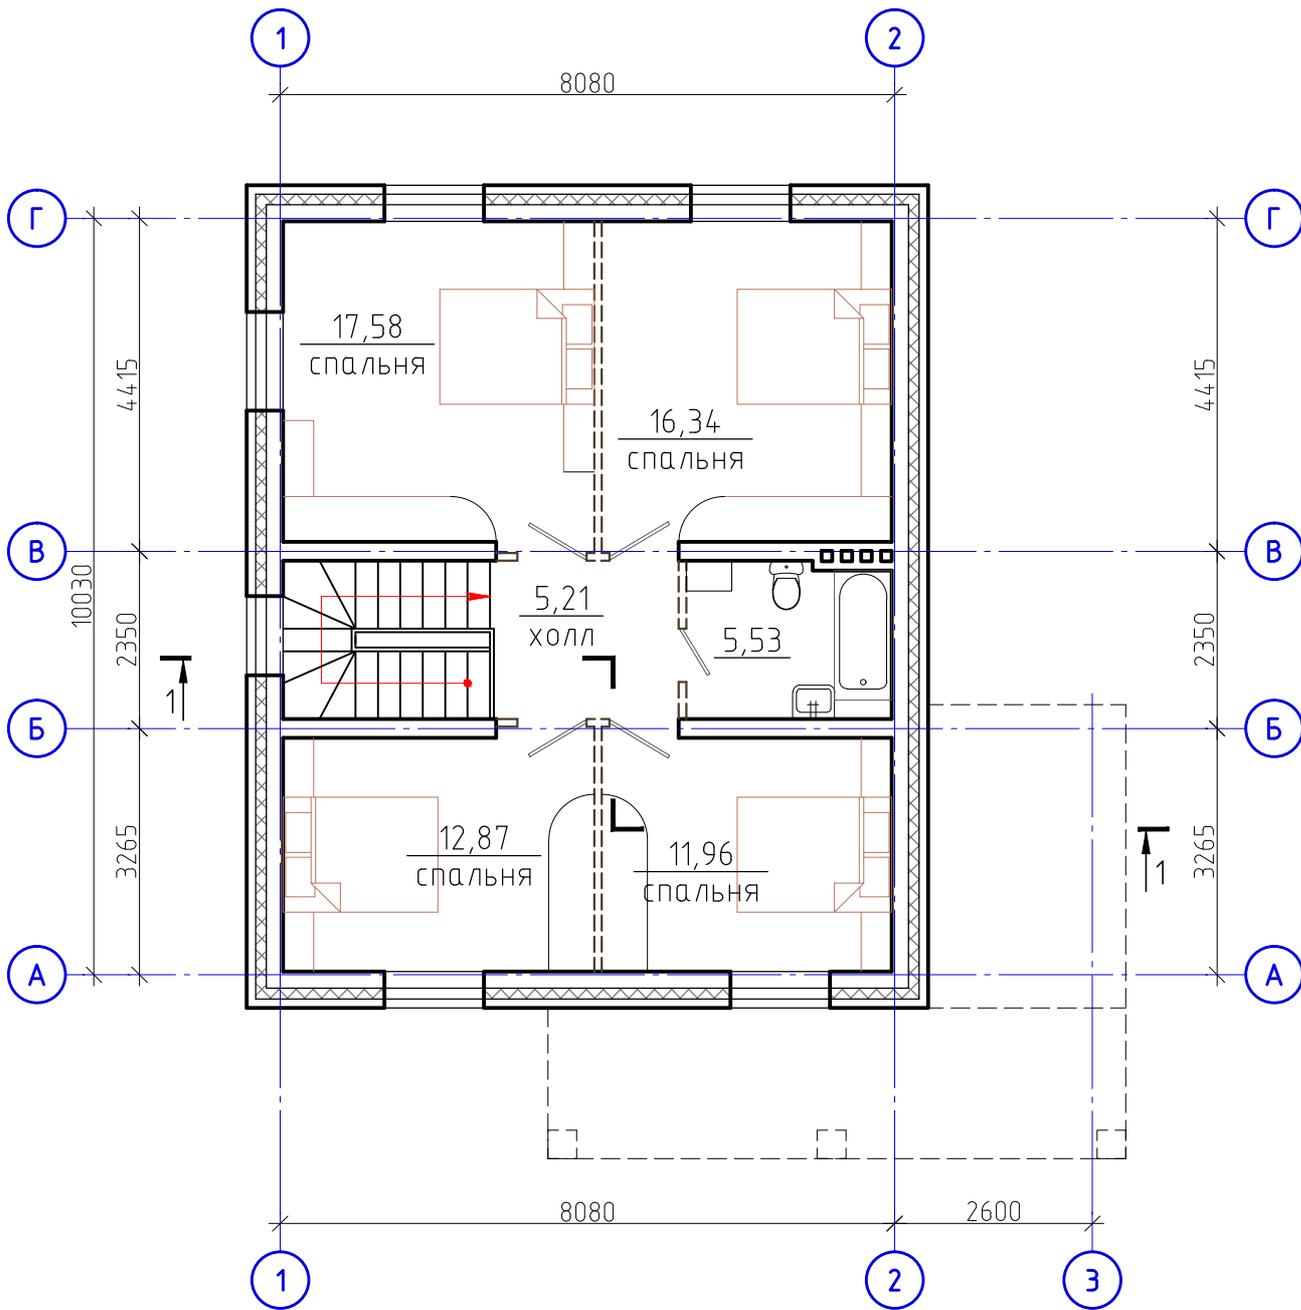

Суммарная площадь помещений 2-го этажа - 69,49 кв.м  
 Общая площадь 2-го этажа - 69,49 кв.м

План 2 этажа	Стадия	Лист	Листов
	П	2	

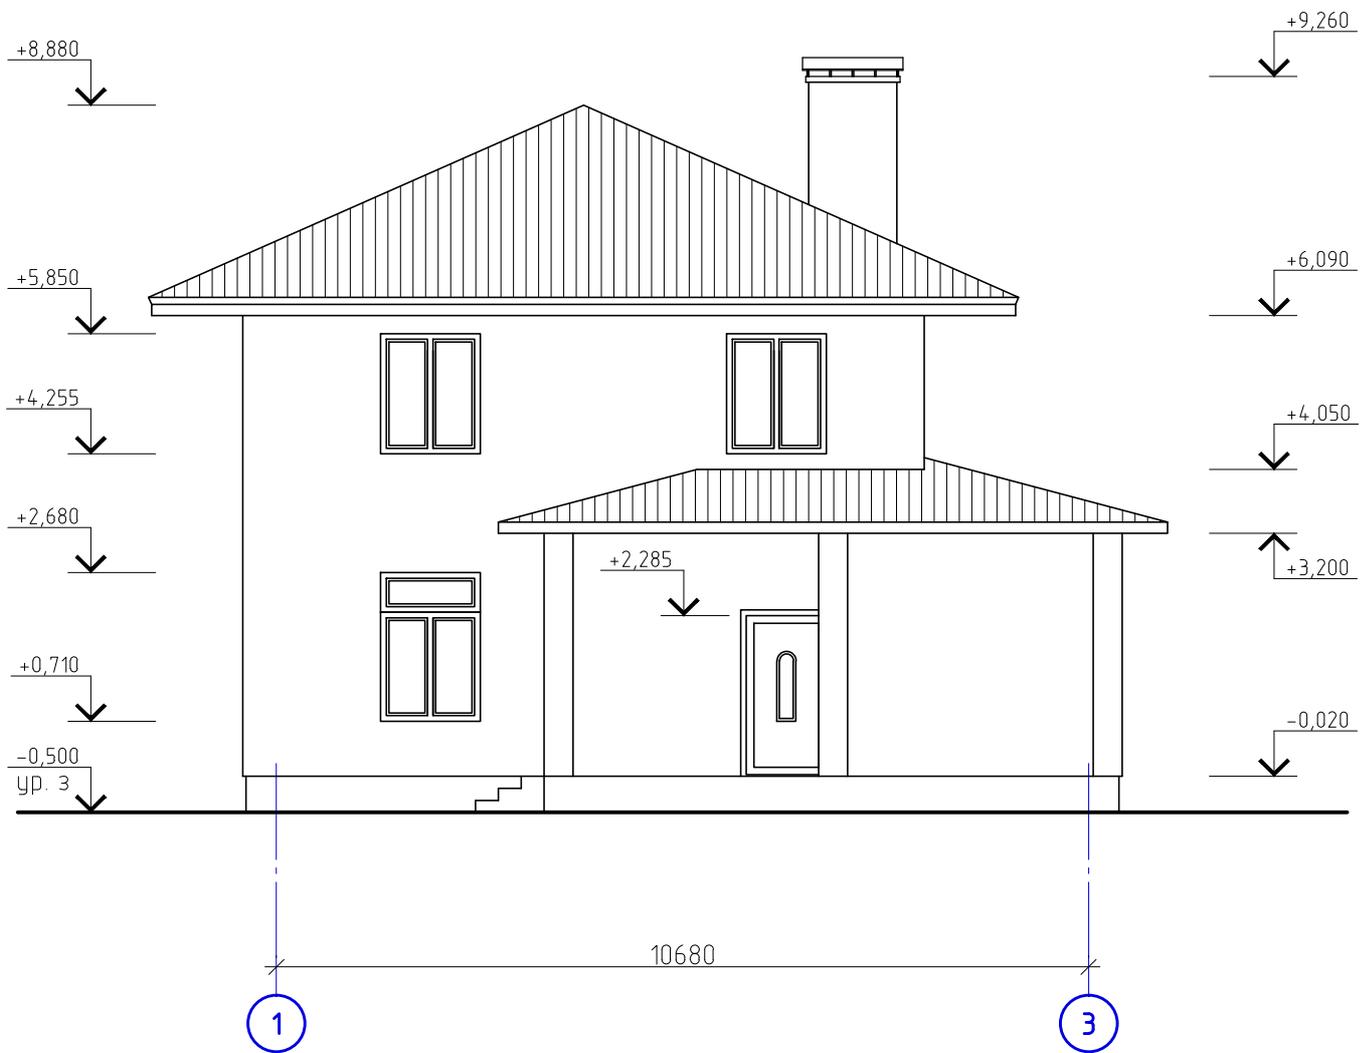

Фасад 1-3	Стадия	Лист	Листов
	П	3	


Формат

A4





Фасад 3-1	Стадия	Лист	Листов
	П	4	

Формат А4

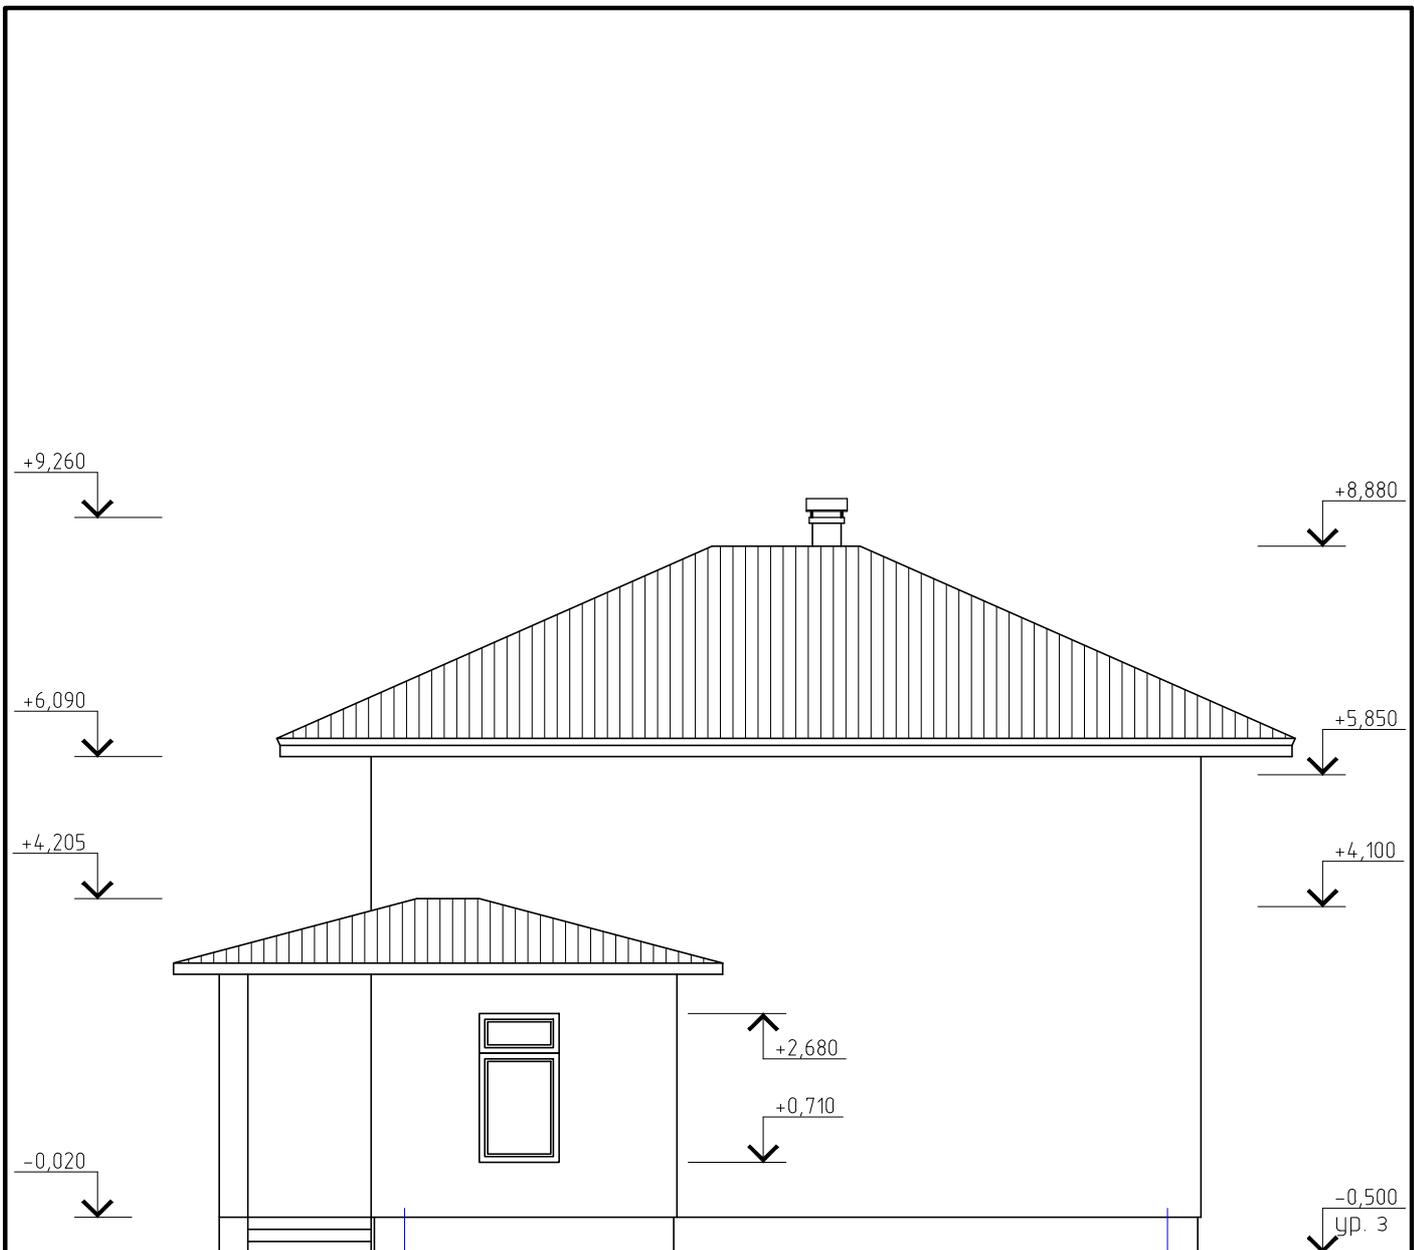


Фасад А-Г	Стадия	Лист	Листов
	П	5	

Формат А4

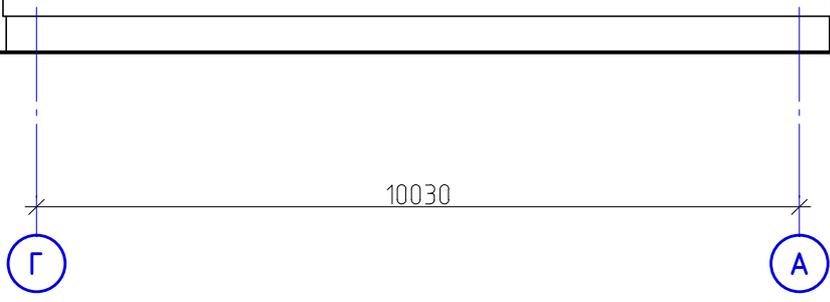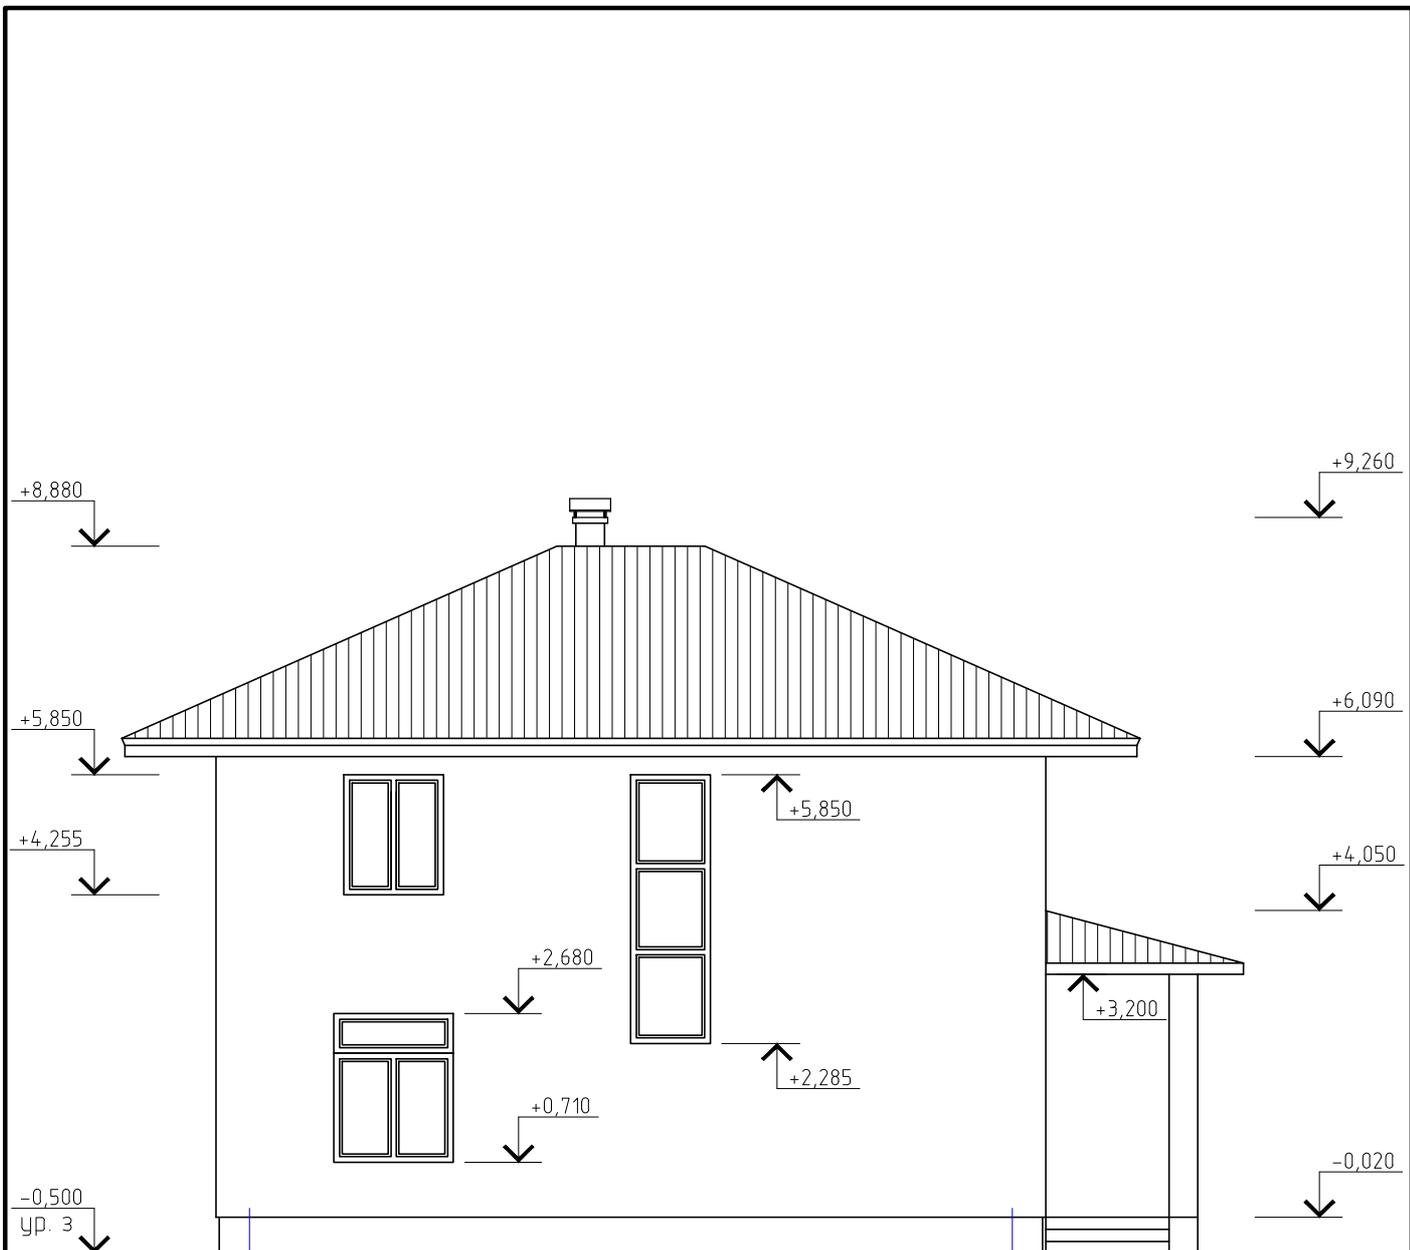


Фасад Г-А	Стадия	Лист	Листов
	П	6	

Формат А4

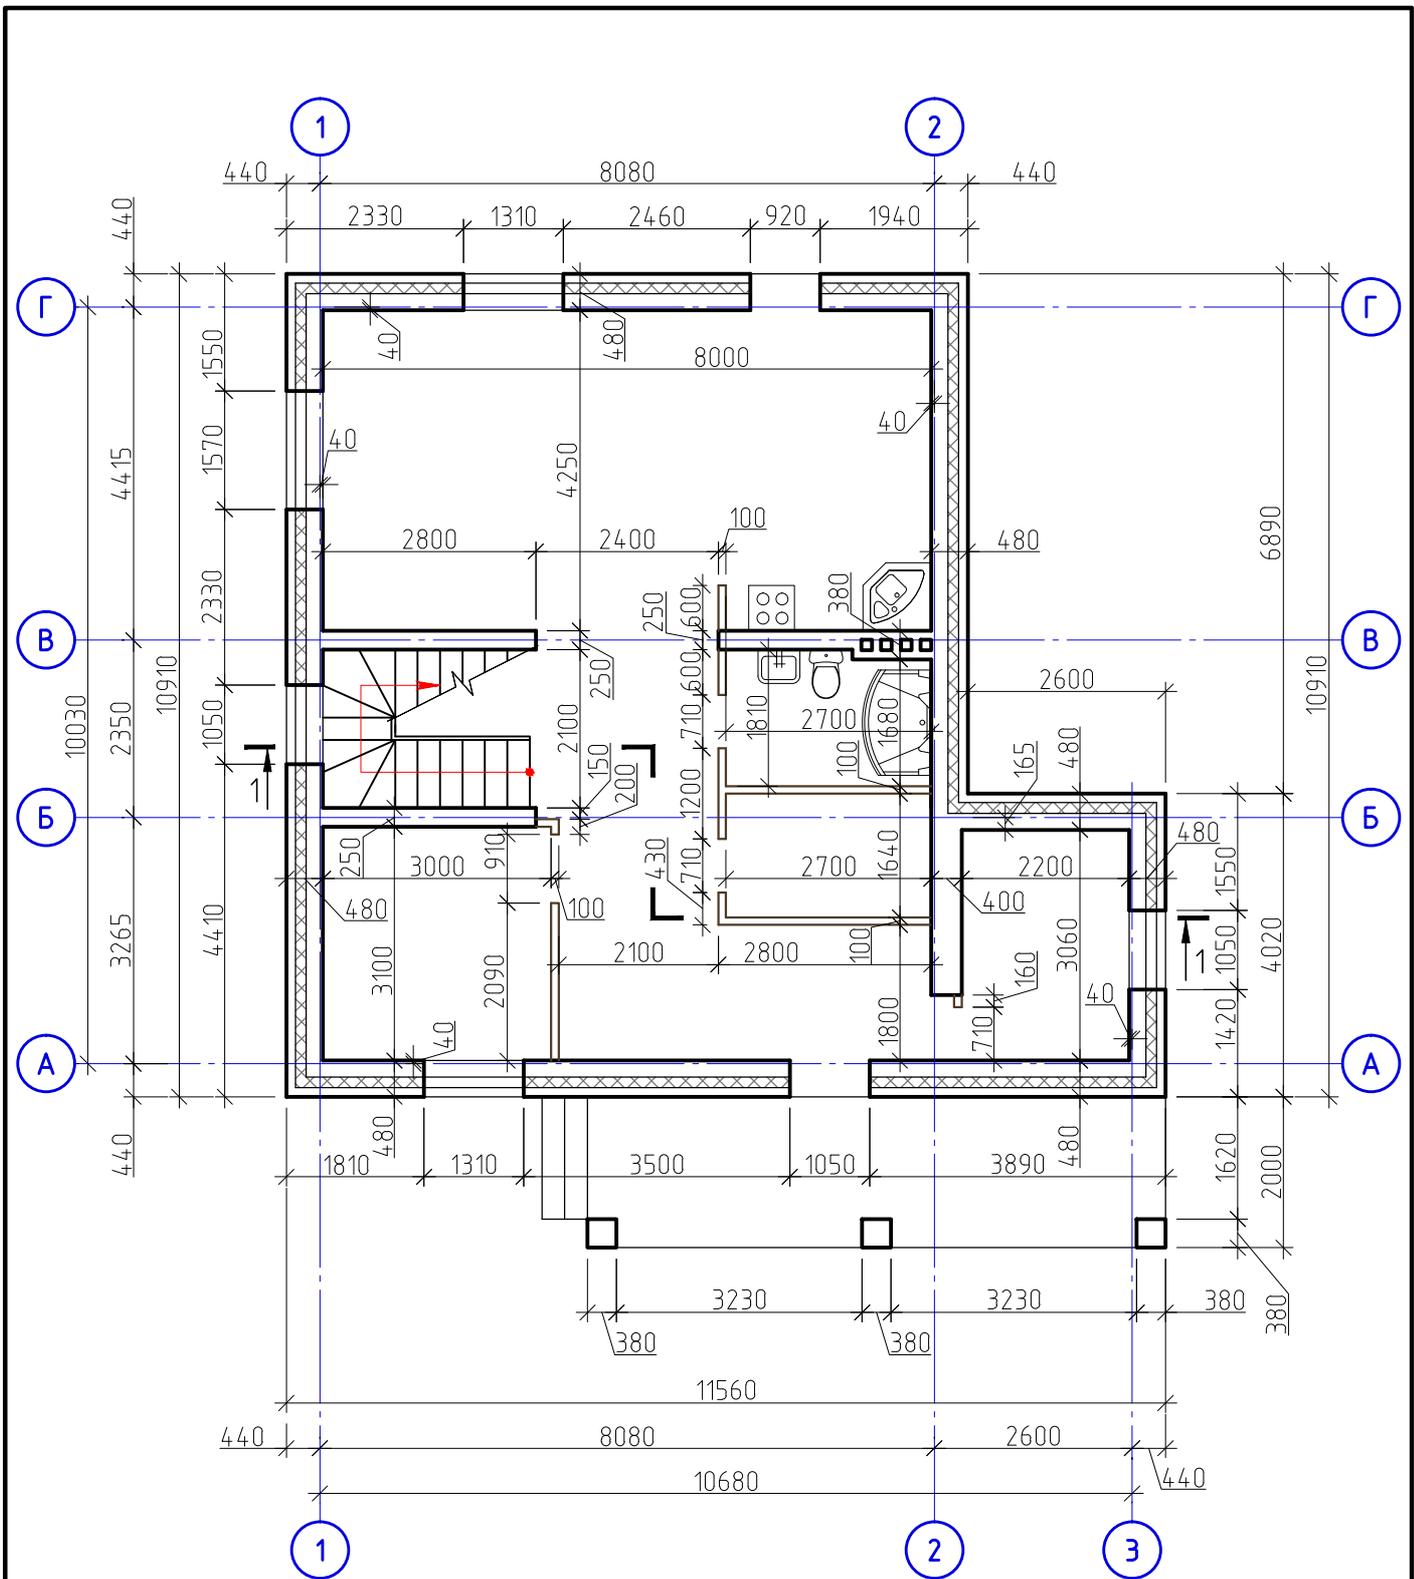

Кладочный план 1 этажа	Стадия	Лист	Листов
	П	7	

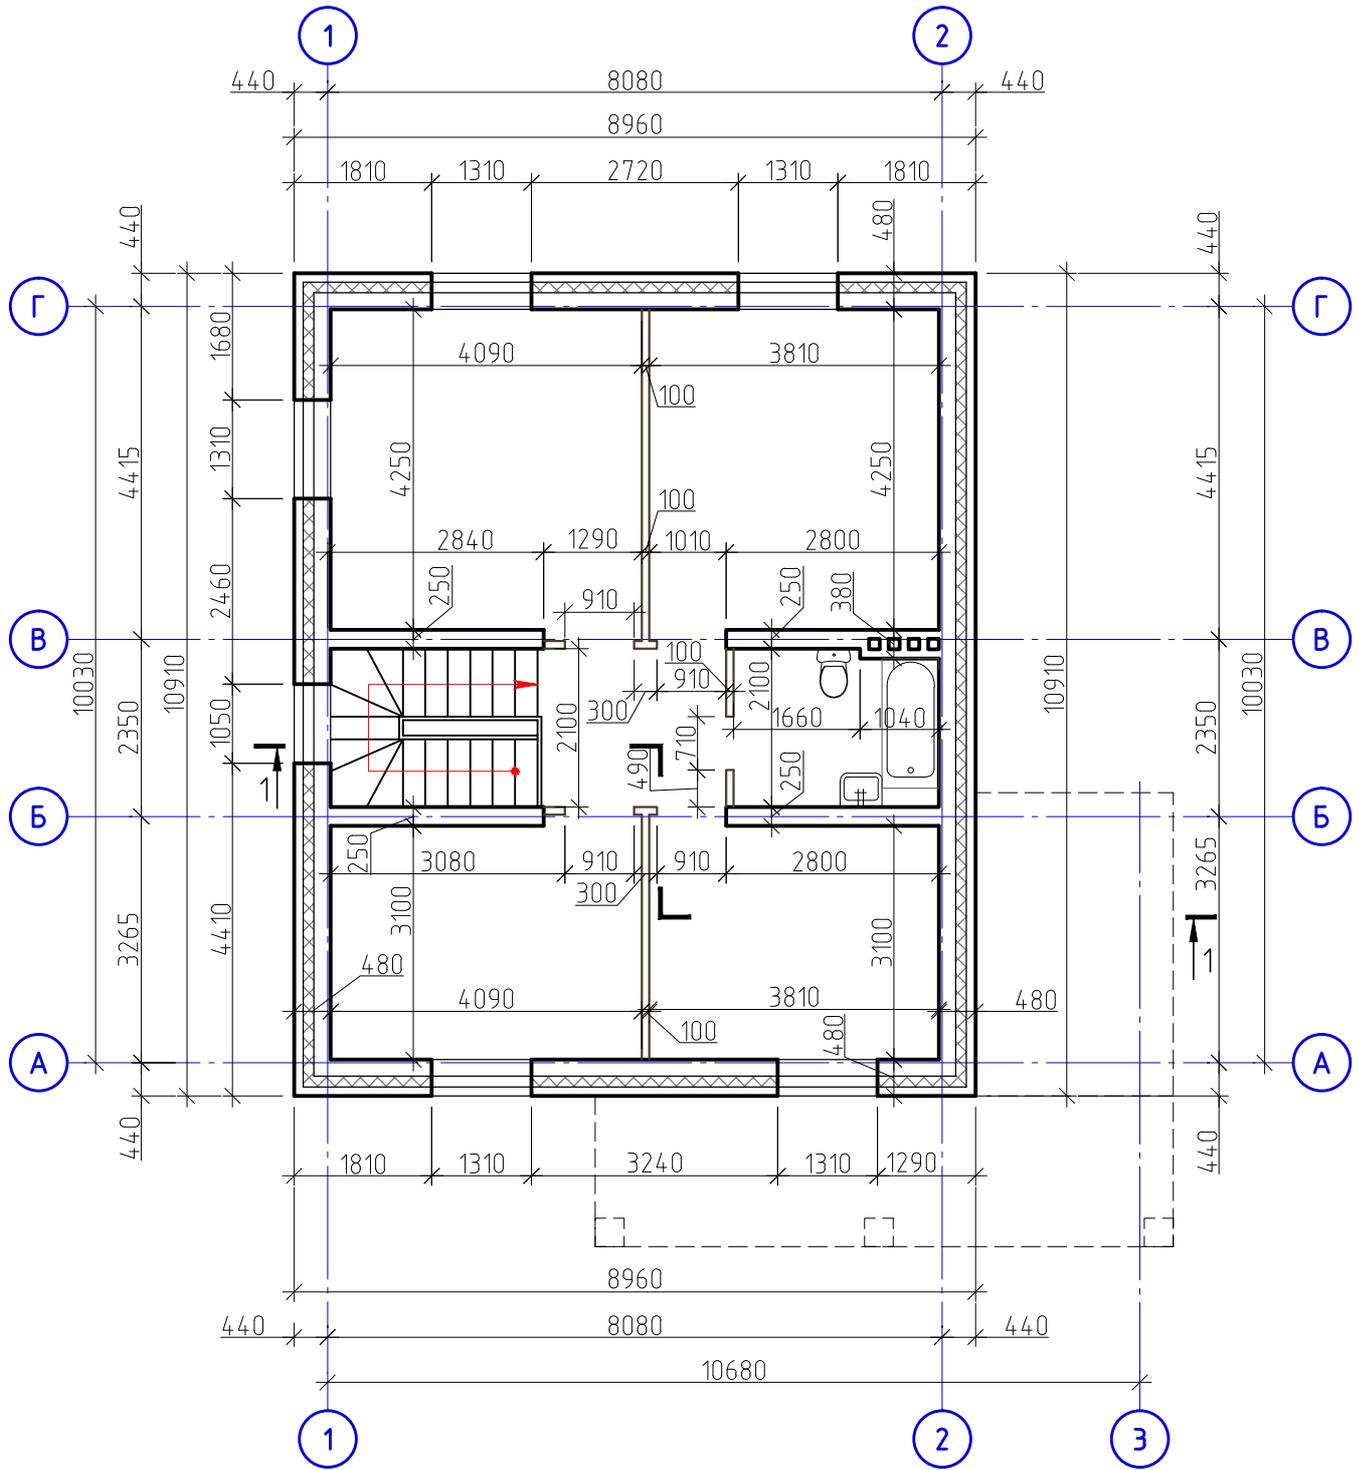


Кладочный план 2 этажа	Стадия	Лист	Листов
	П	8	

Формат


A4



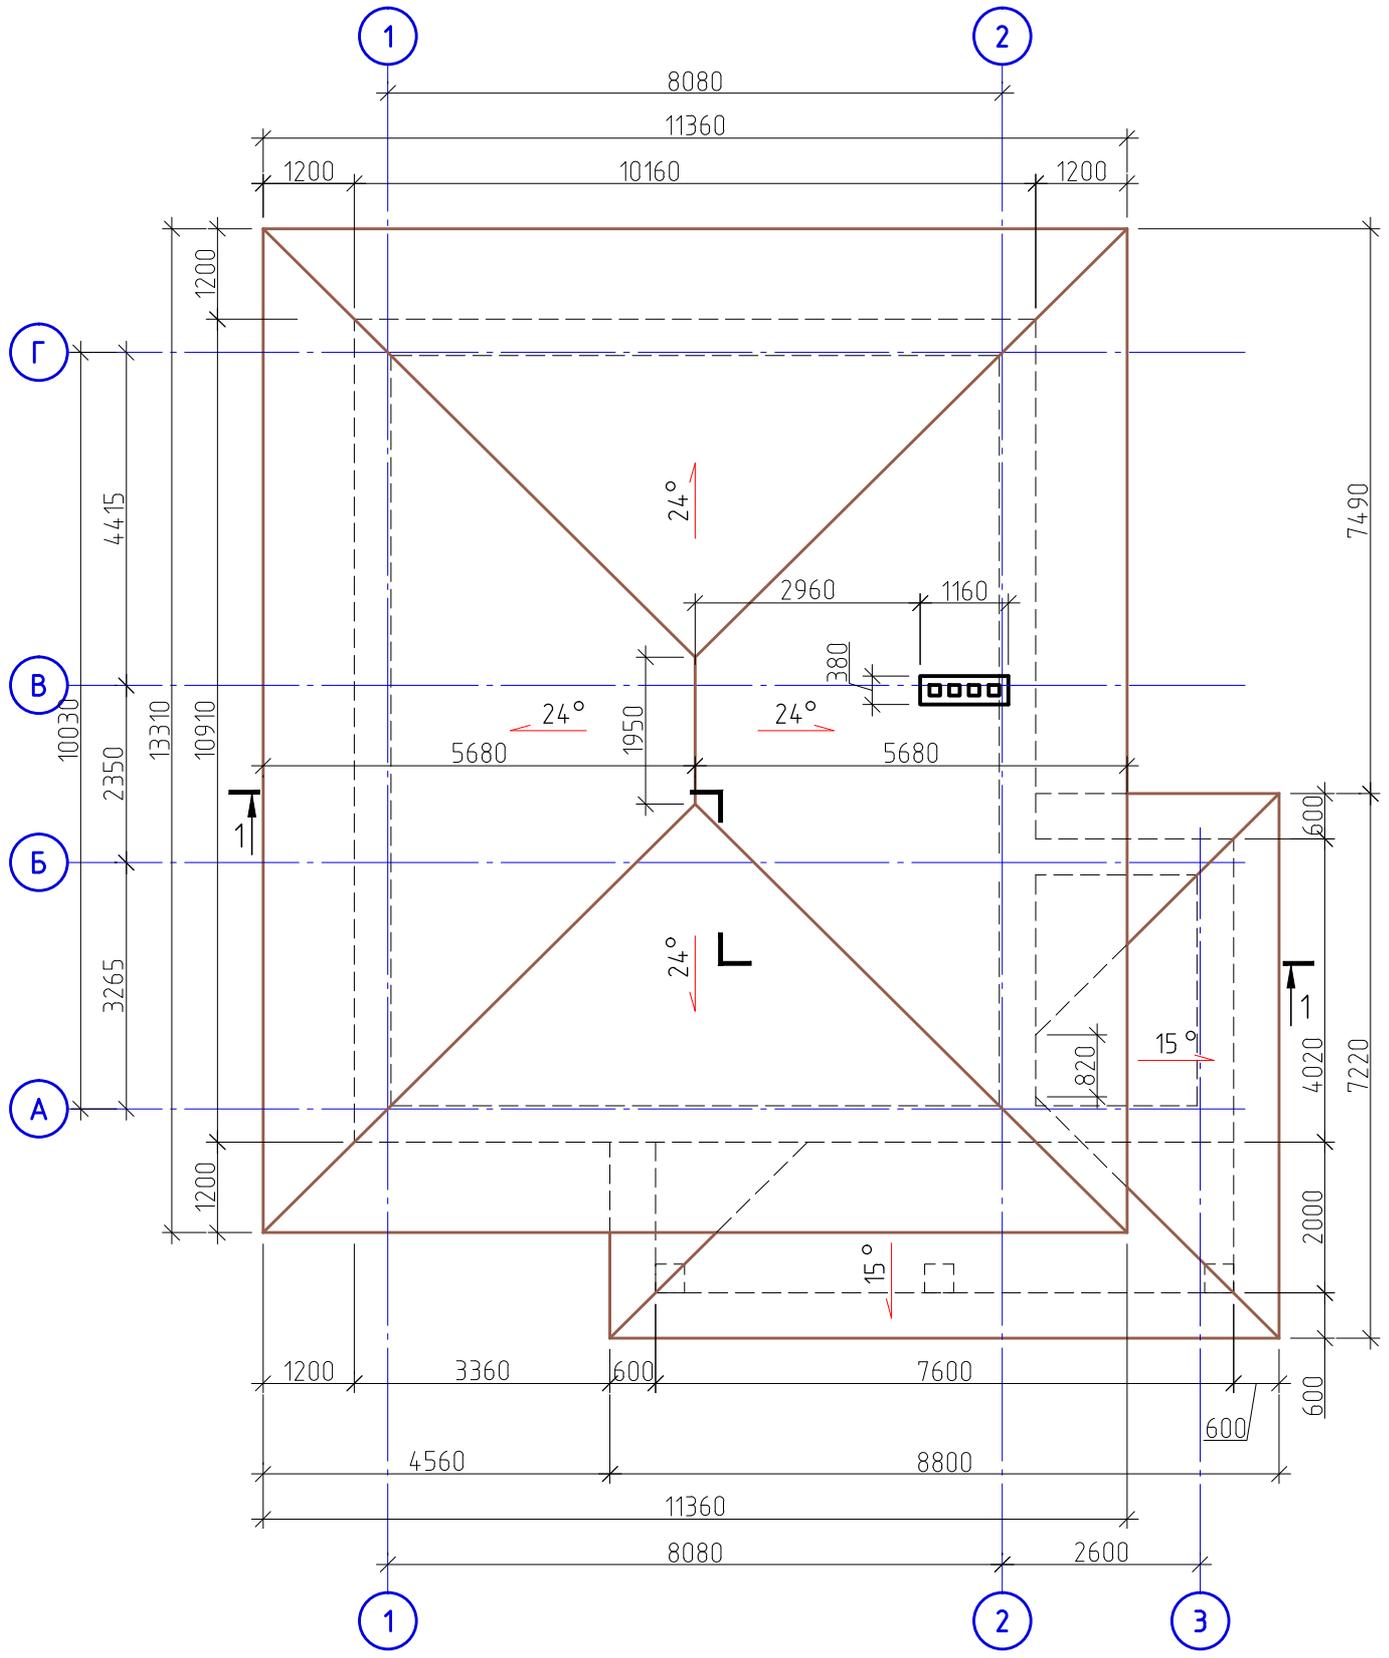


План кровли	Стадия	Лист	Листов
	П	10	

Формат А4

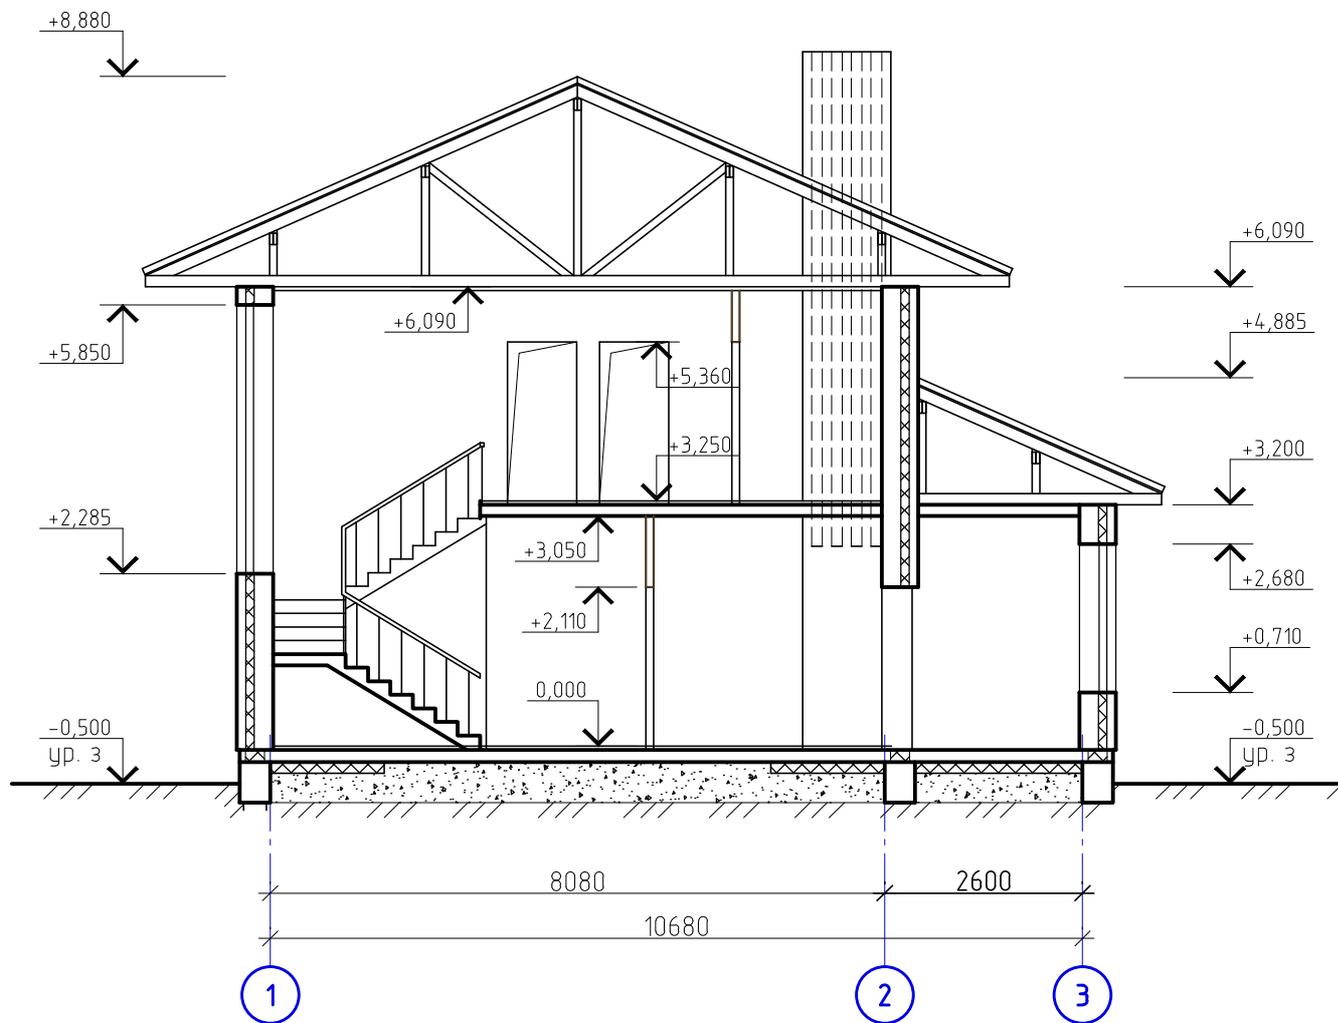


Разрез 1-1	Стадия	Лист	Листов
	п	11	

Формат А4

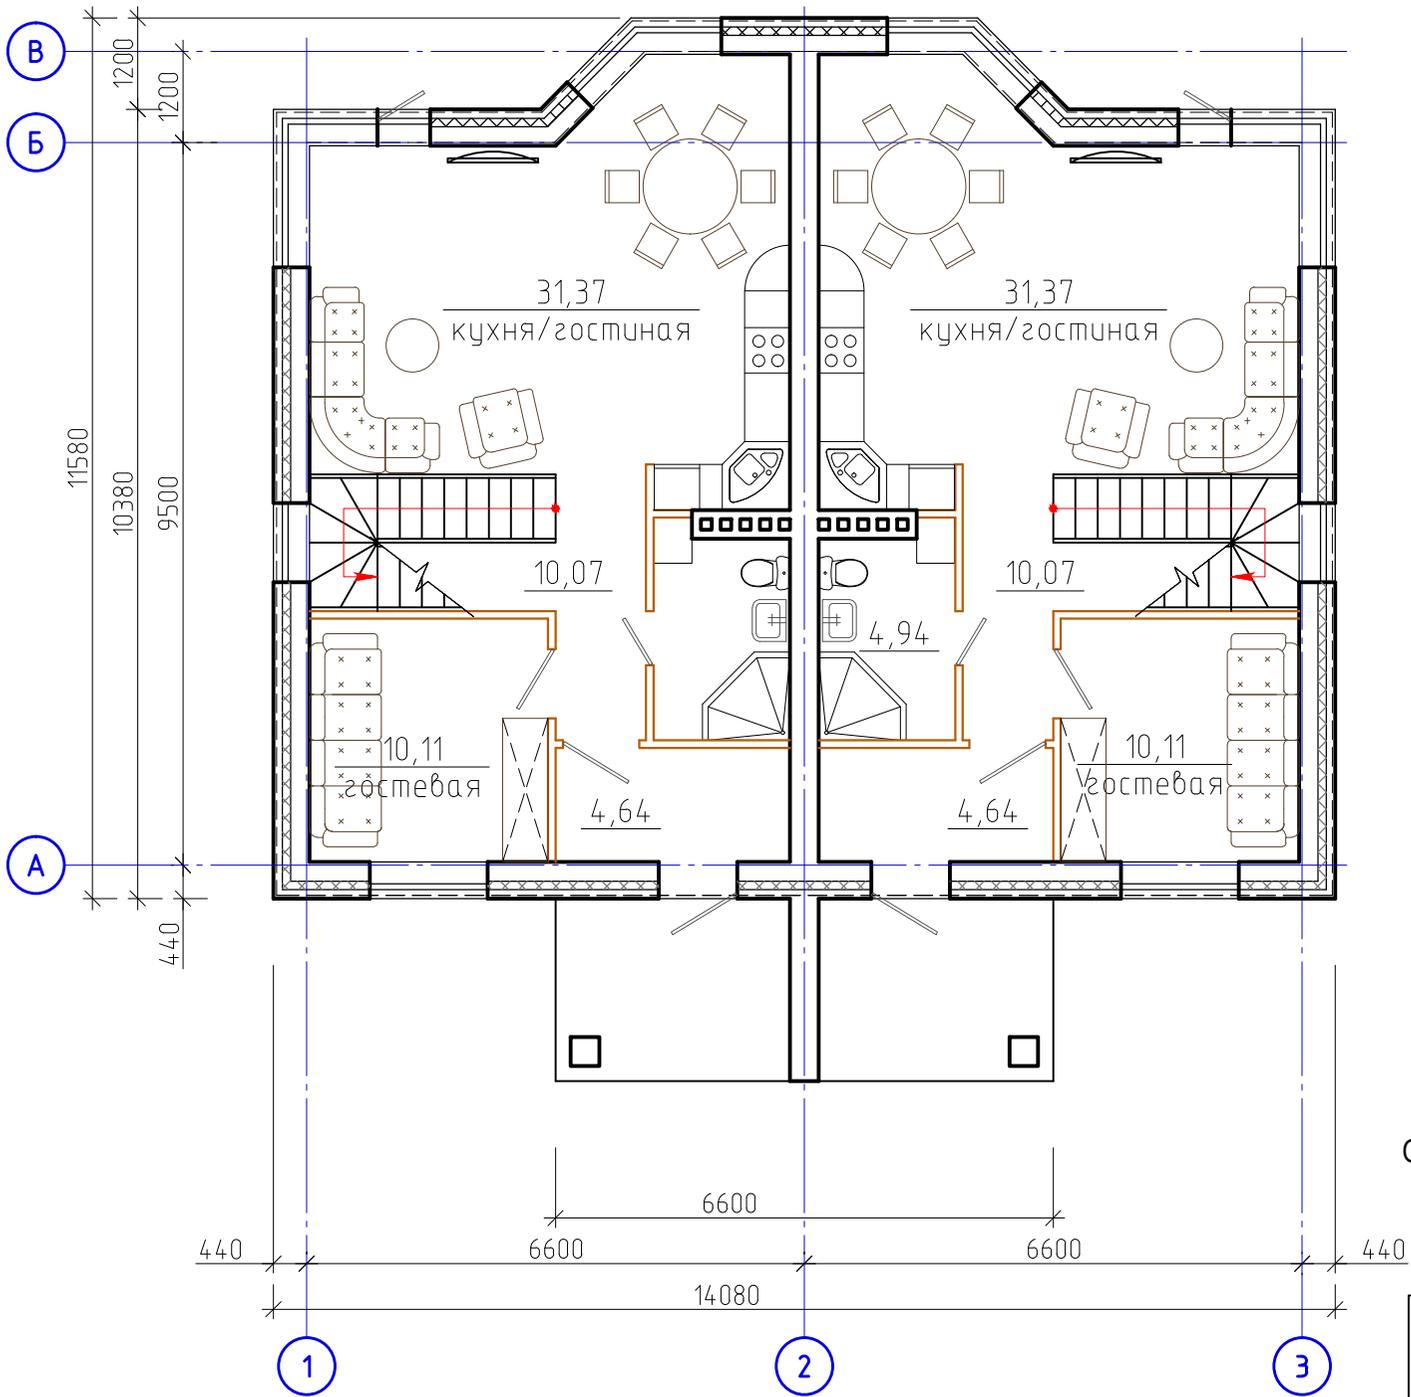


Общая площадь 1-го этажа квартиры - 61,10 кв.м

План 1 этажа.	Стадия	Лист	Листов
	П	1	

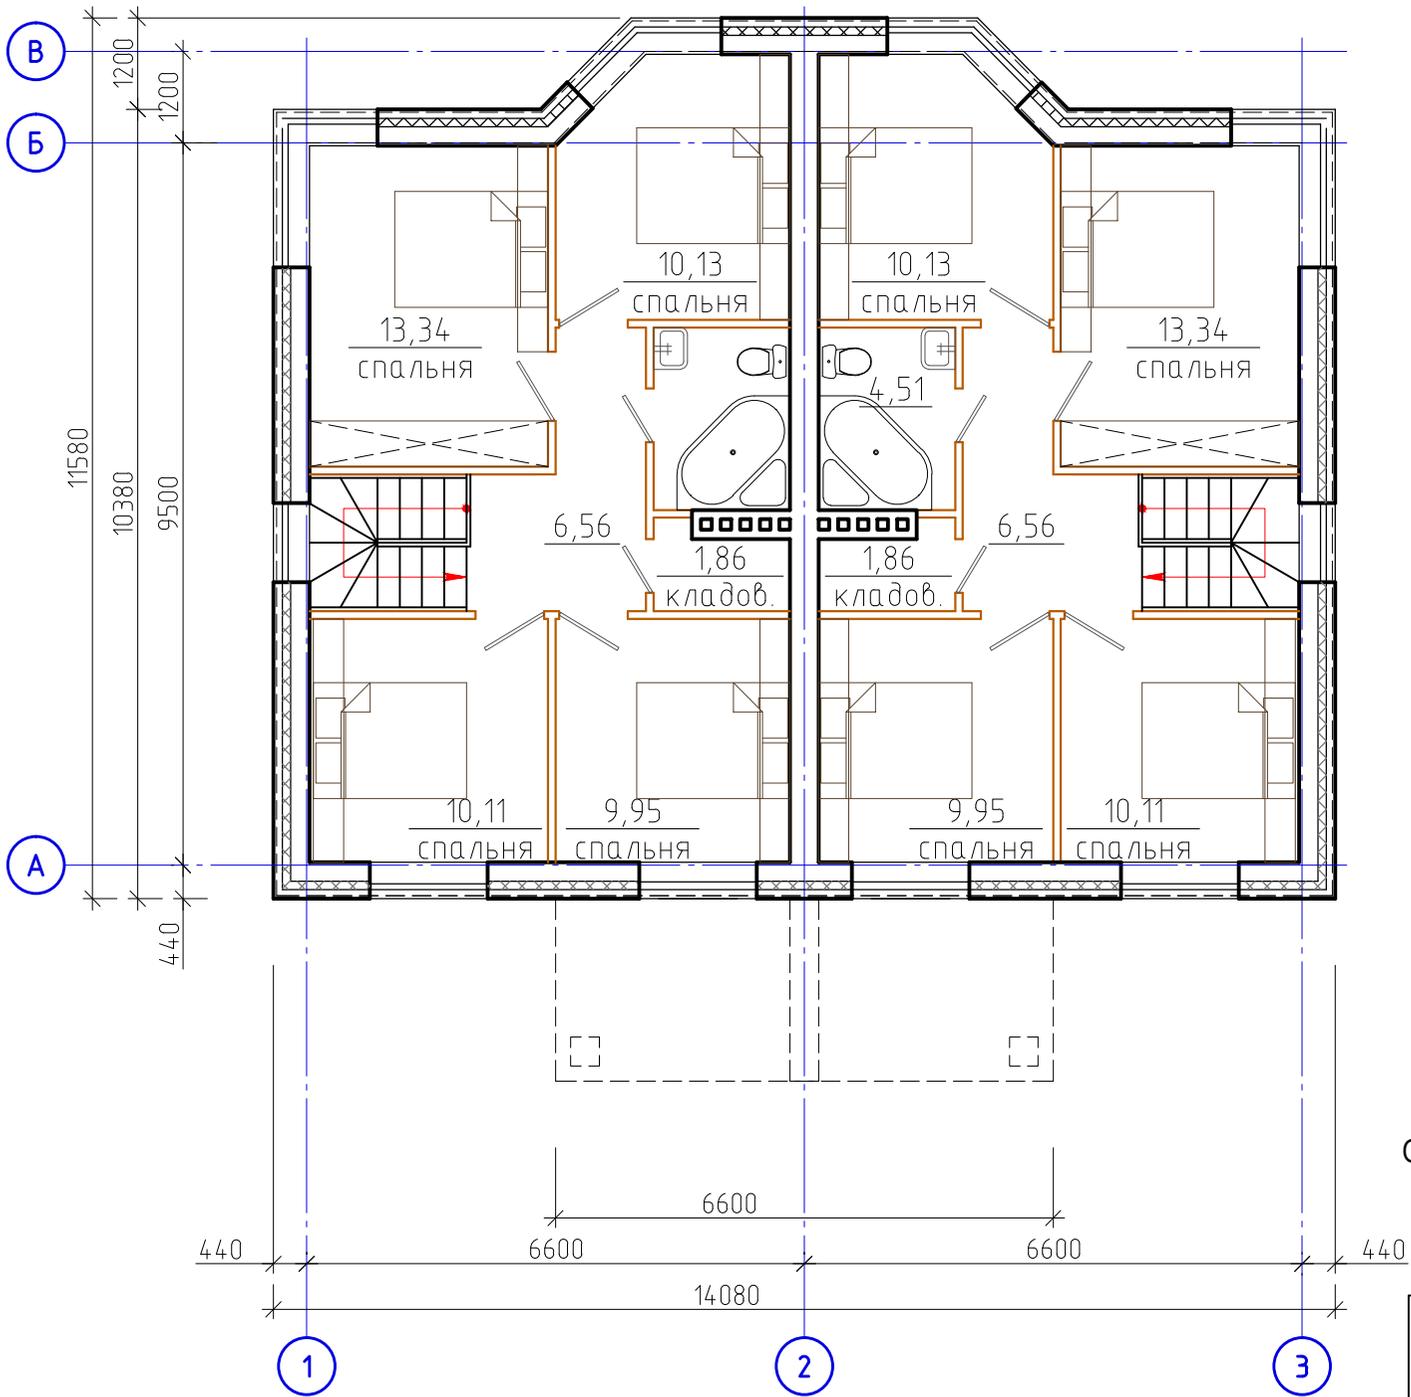


Общая площадь 2-го этажа квартиры - 56,50 кв.м


План 2 этажа.	Стадия	Лист	Листов
	П	2	

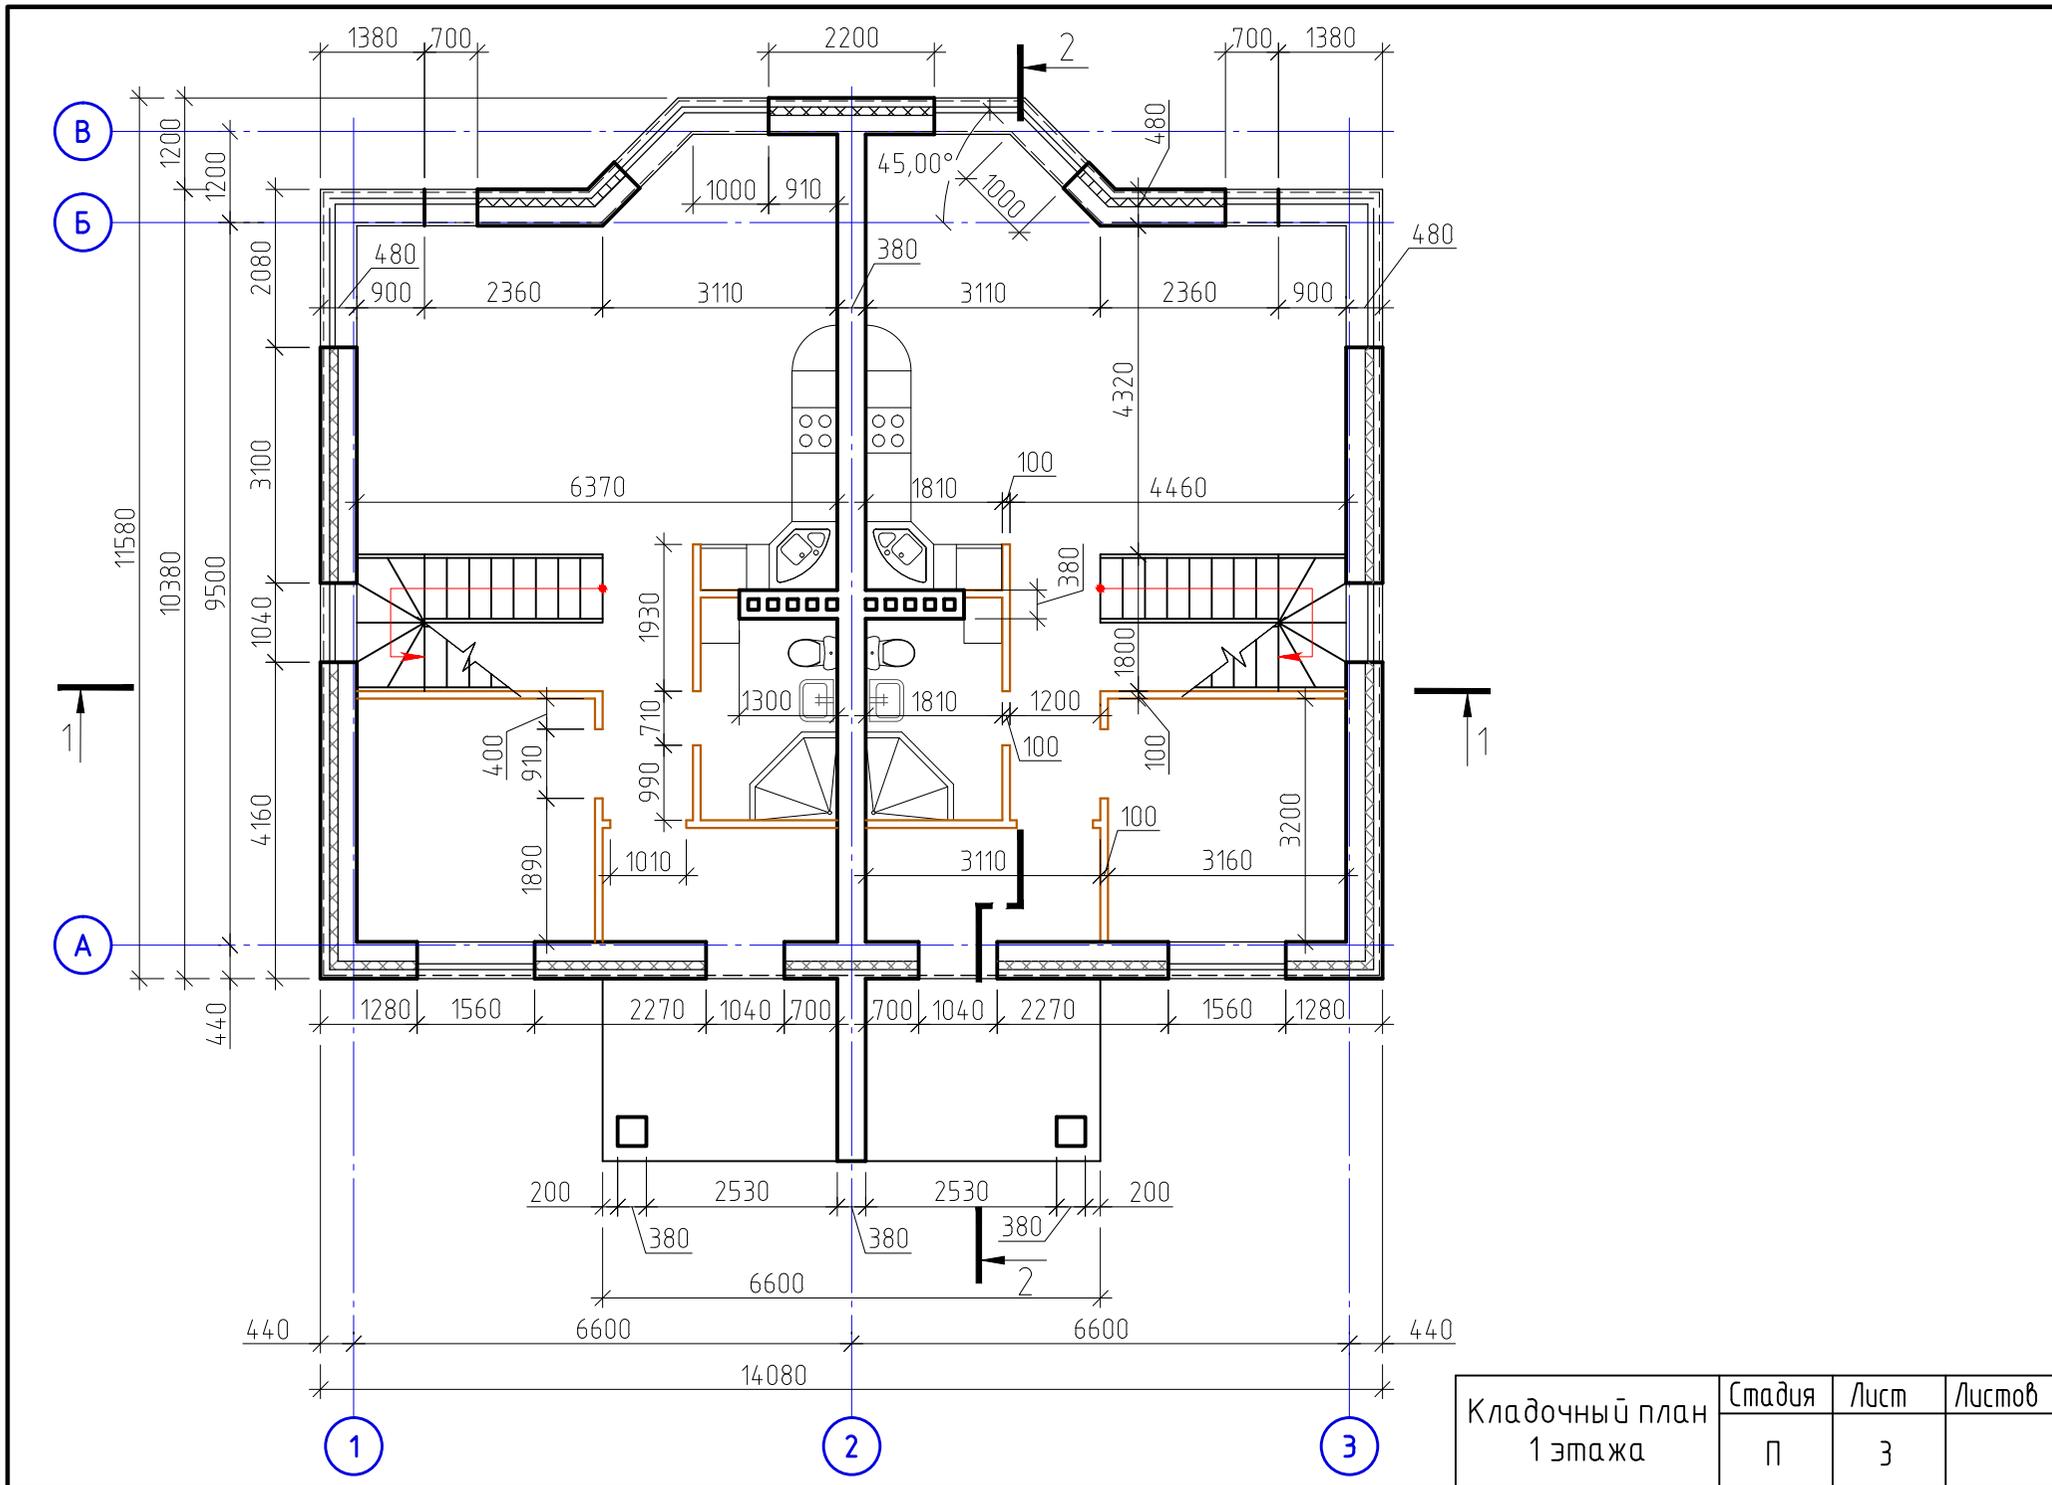


Кладочный план 1 этажа	Стадия	Лист	Листов
	П	3	

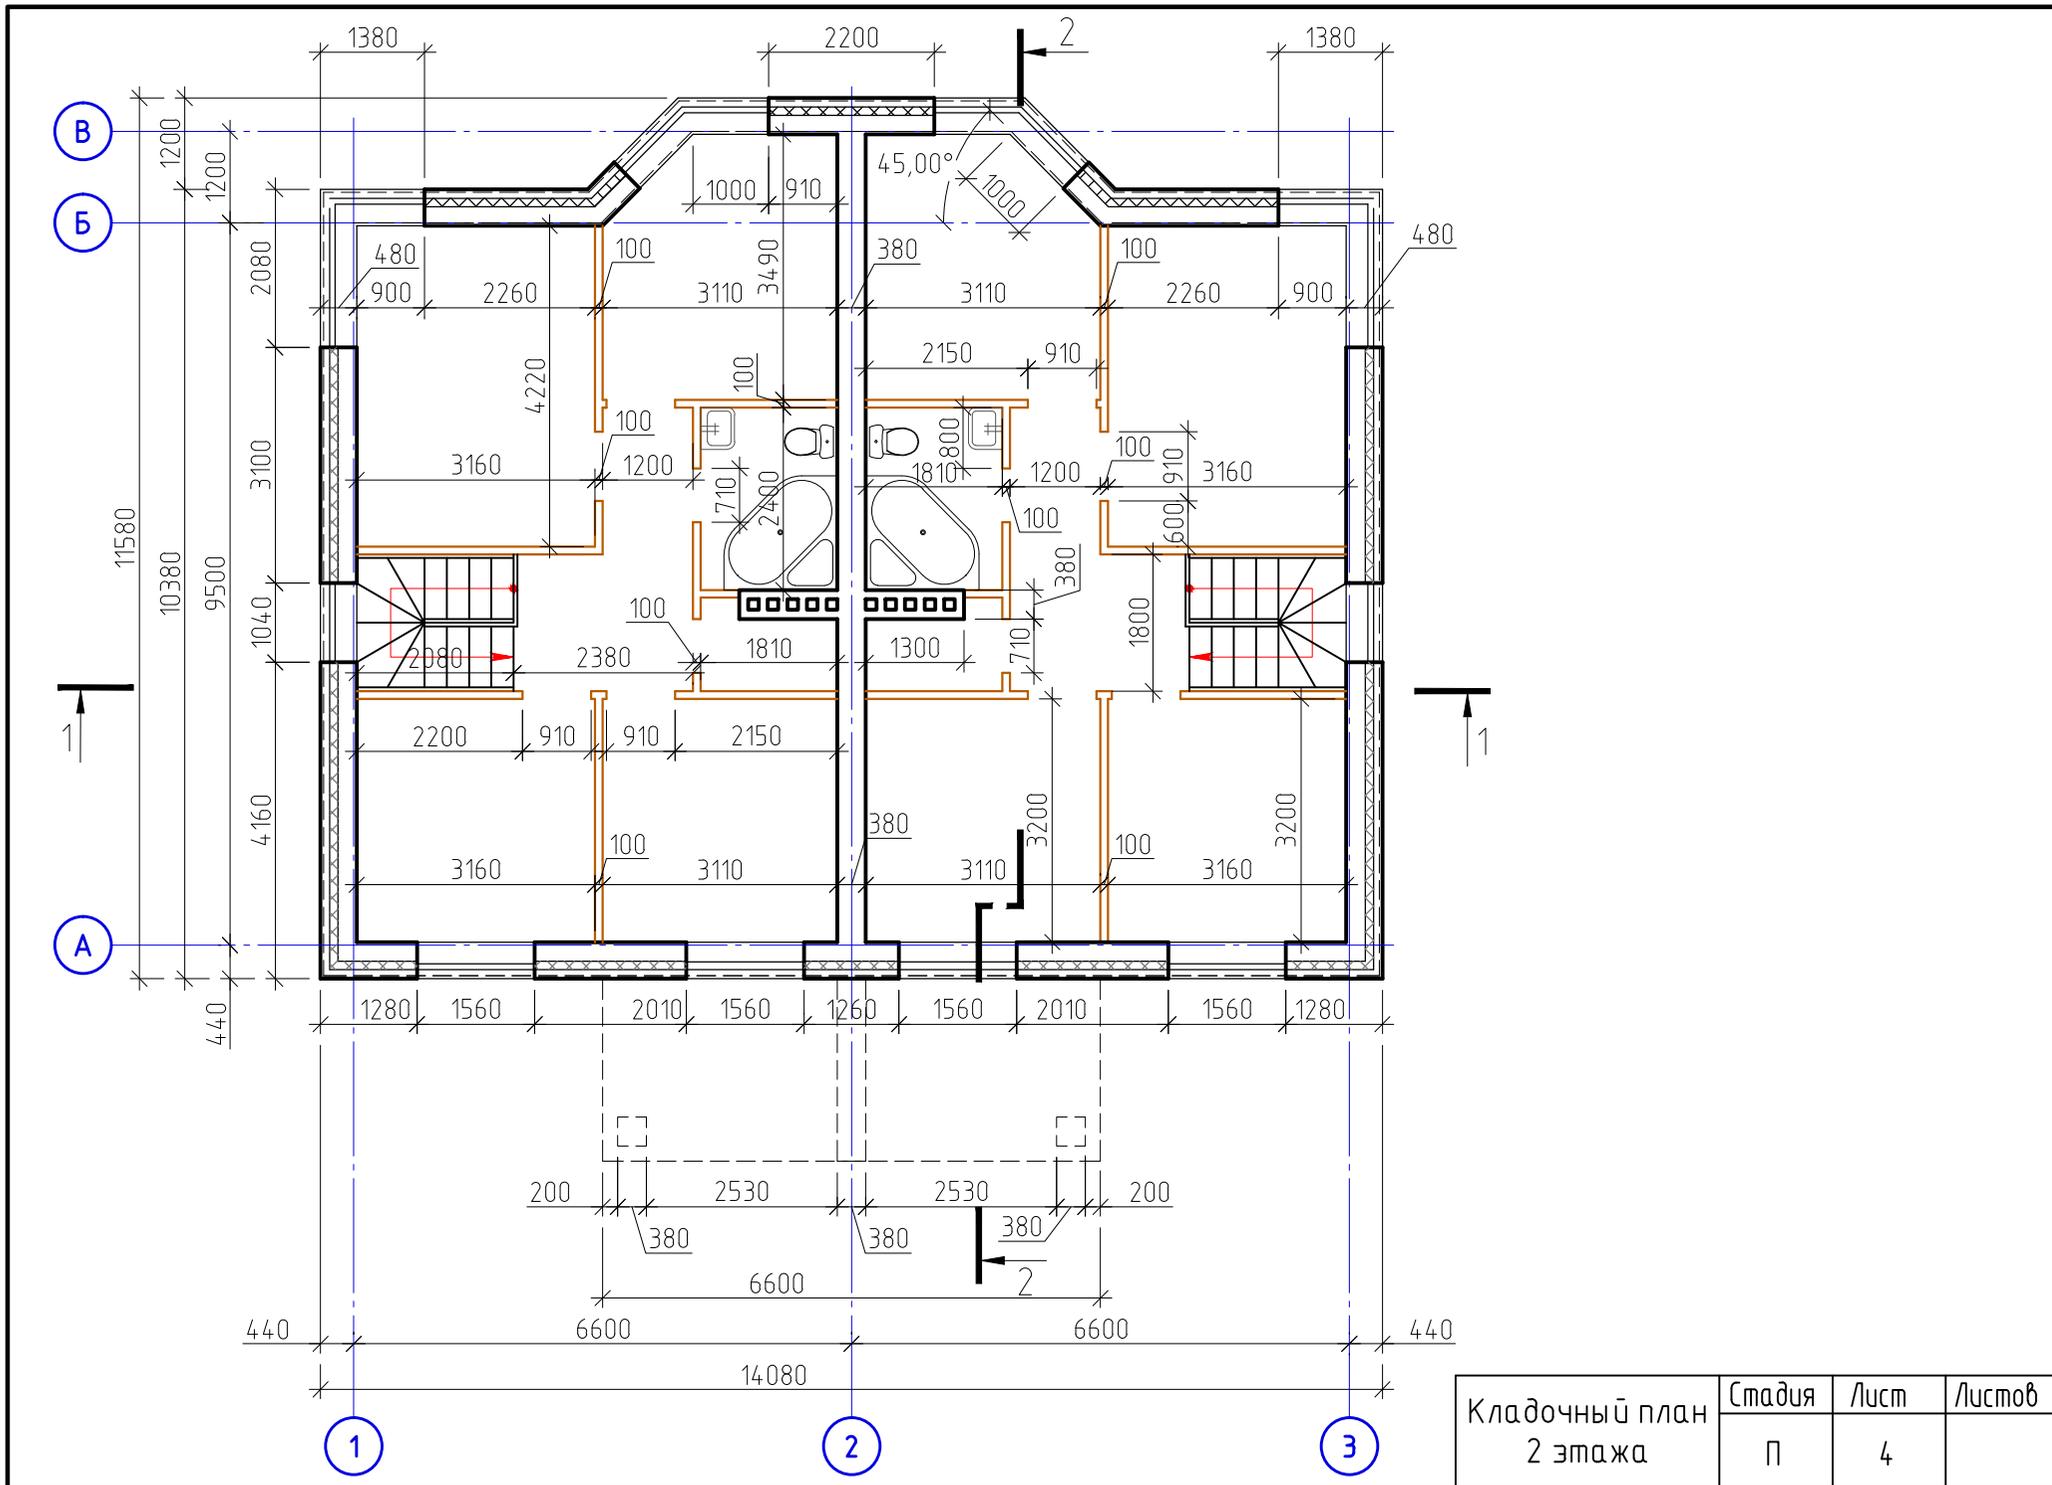


Кладочный план 2 этажа	Стадия	Лист	Листов
	П	4	

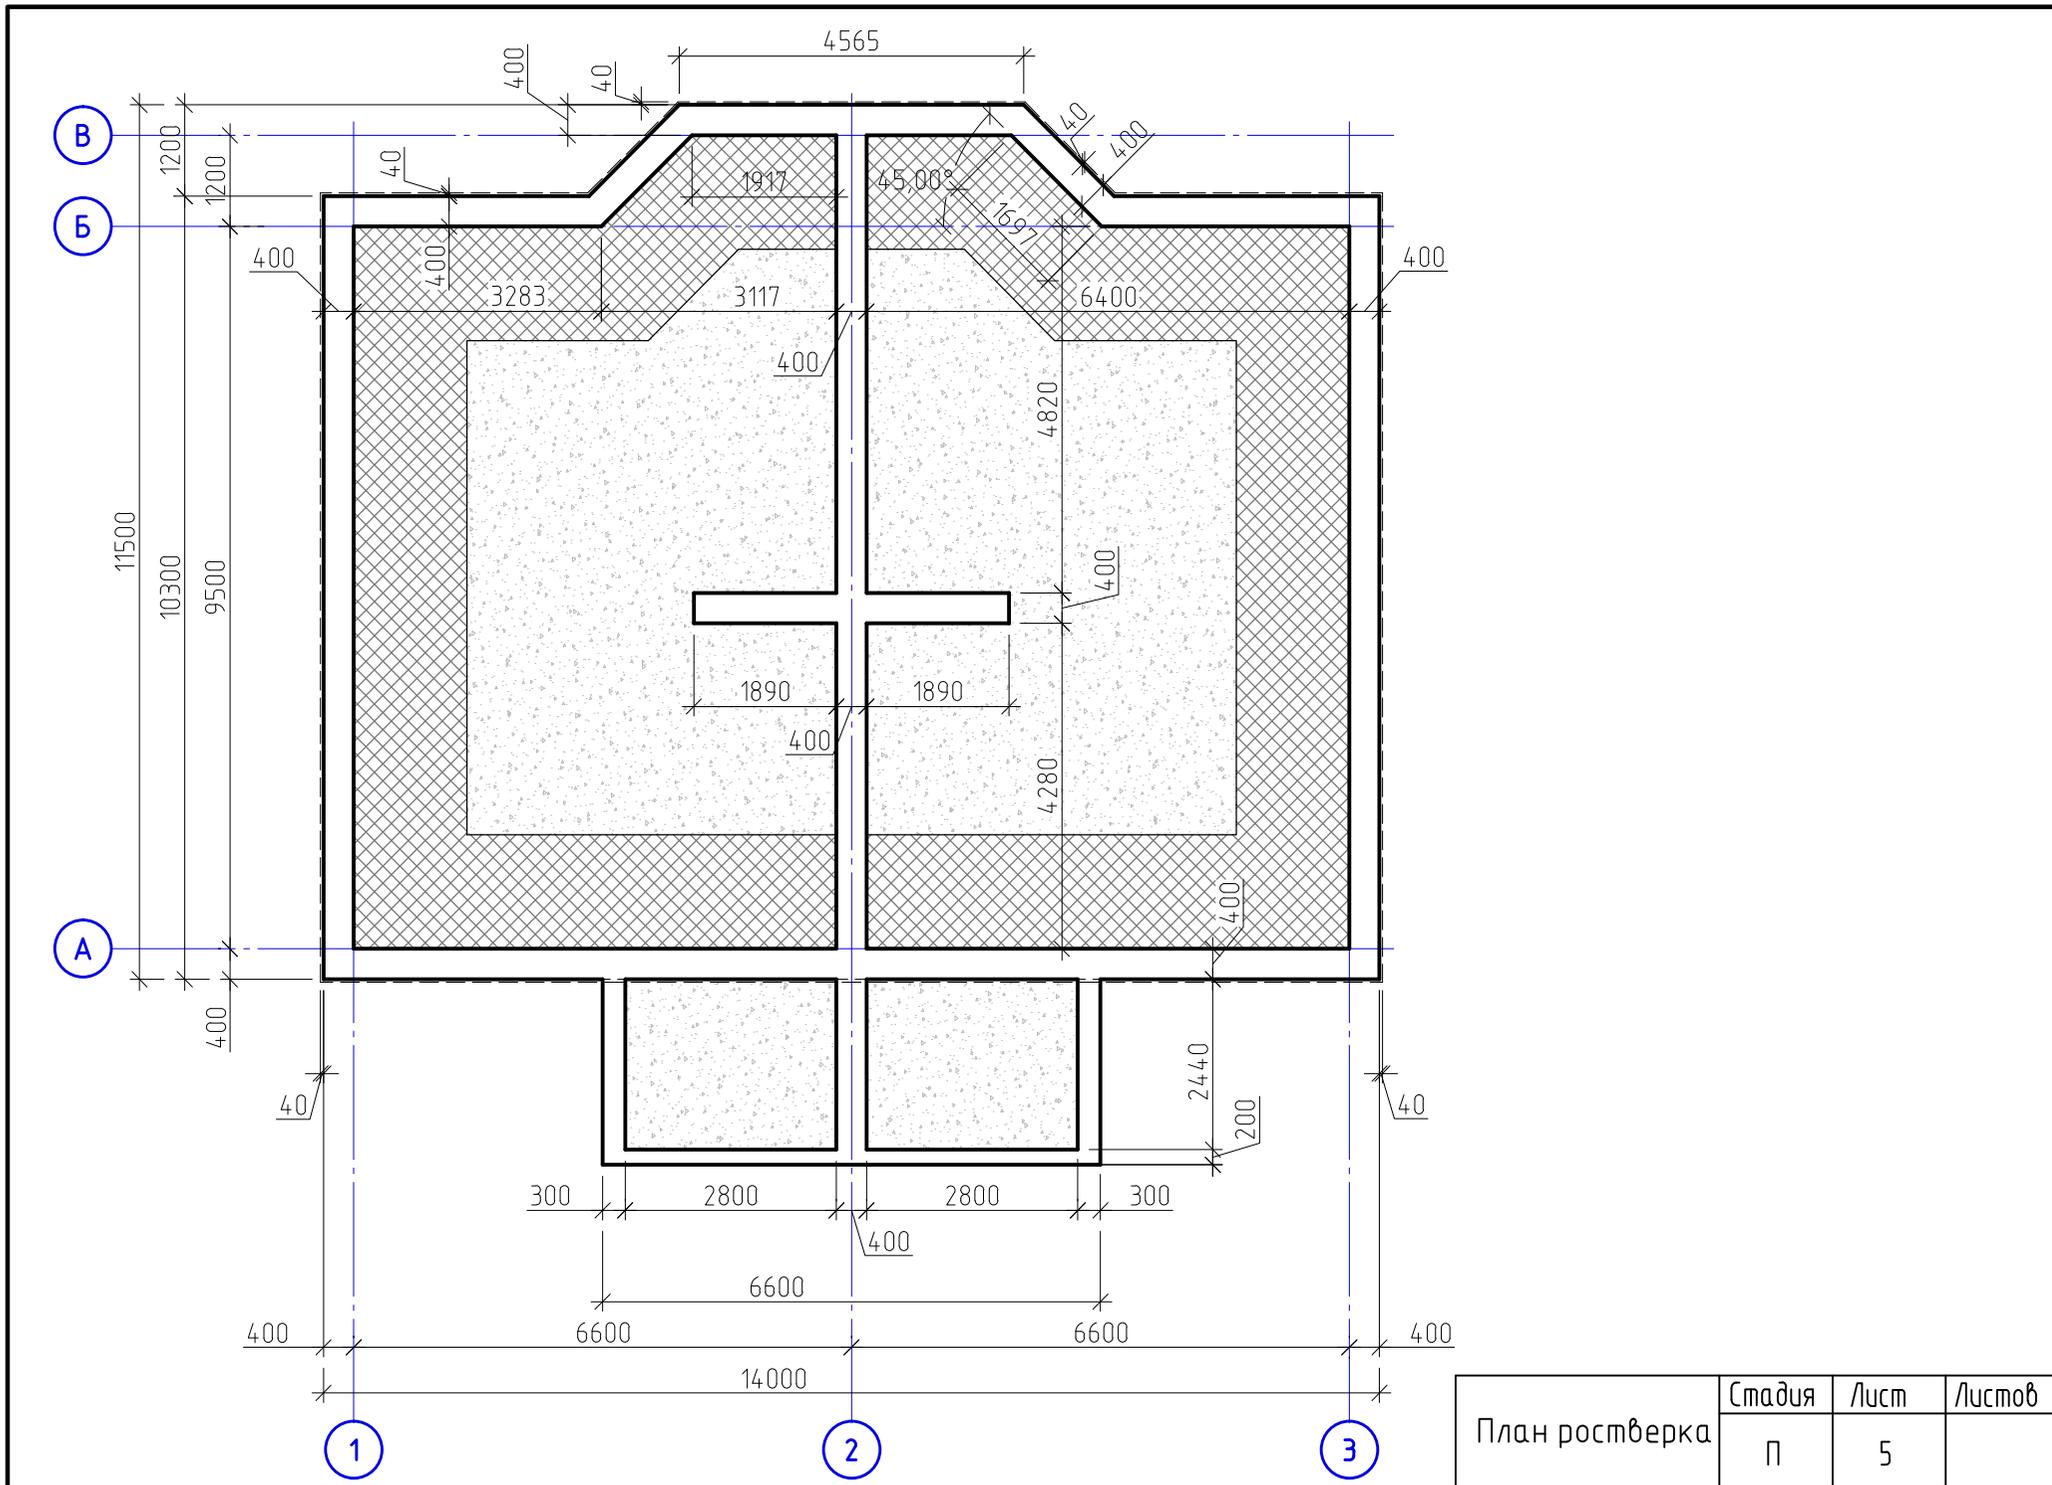

План ростверка	Стадия	Лист	Листов
	П	5	

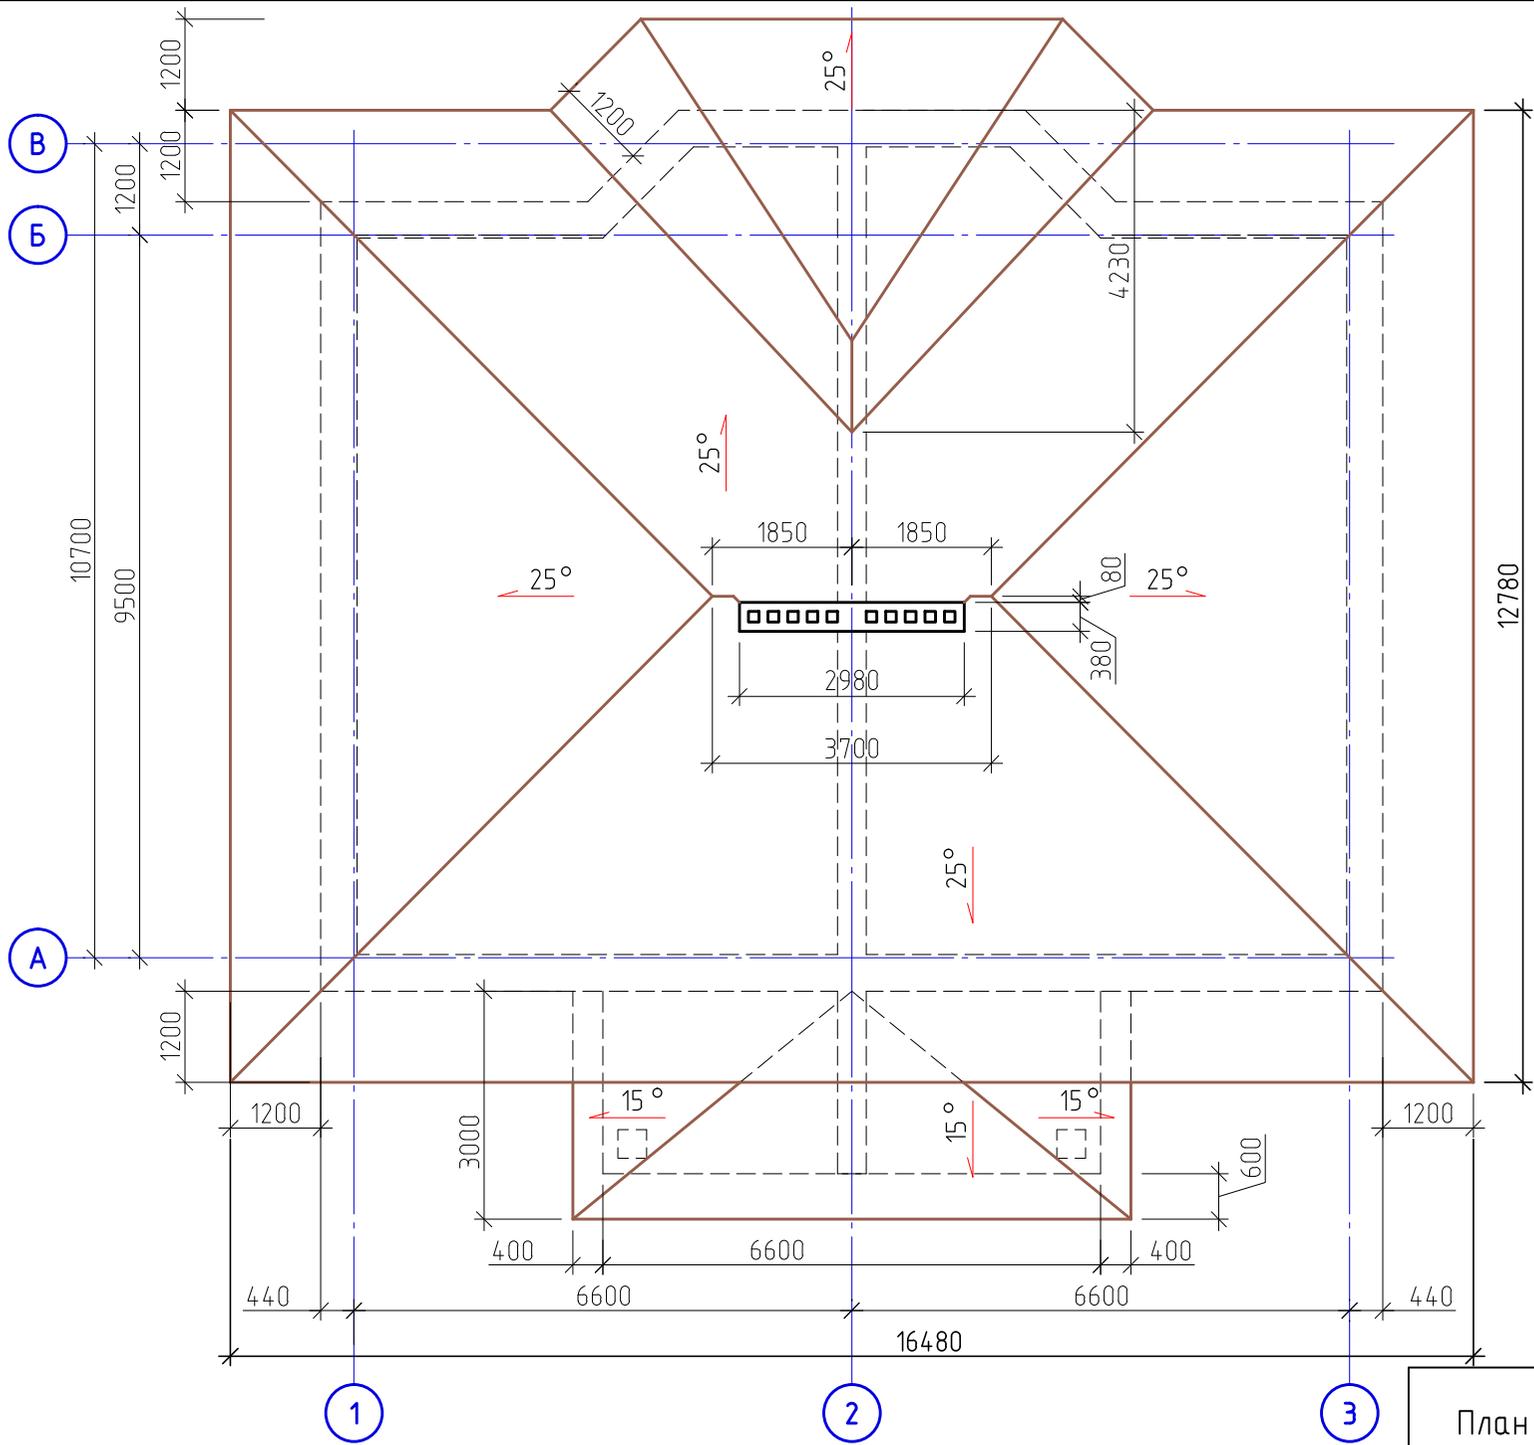


План кровли	Стадия	Лист	Листов
	П	6	

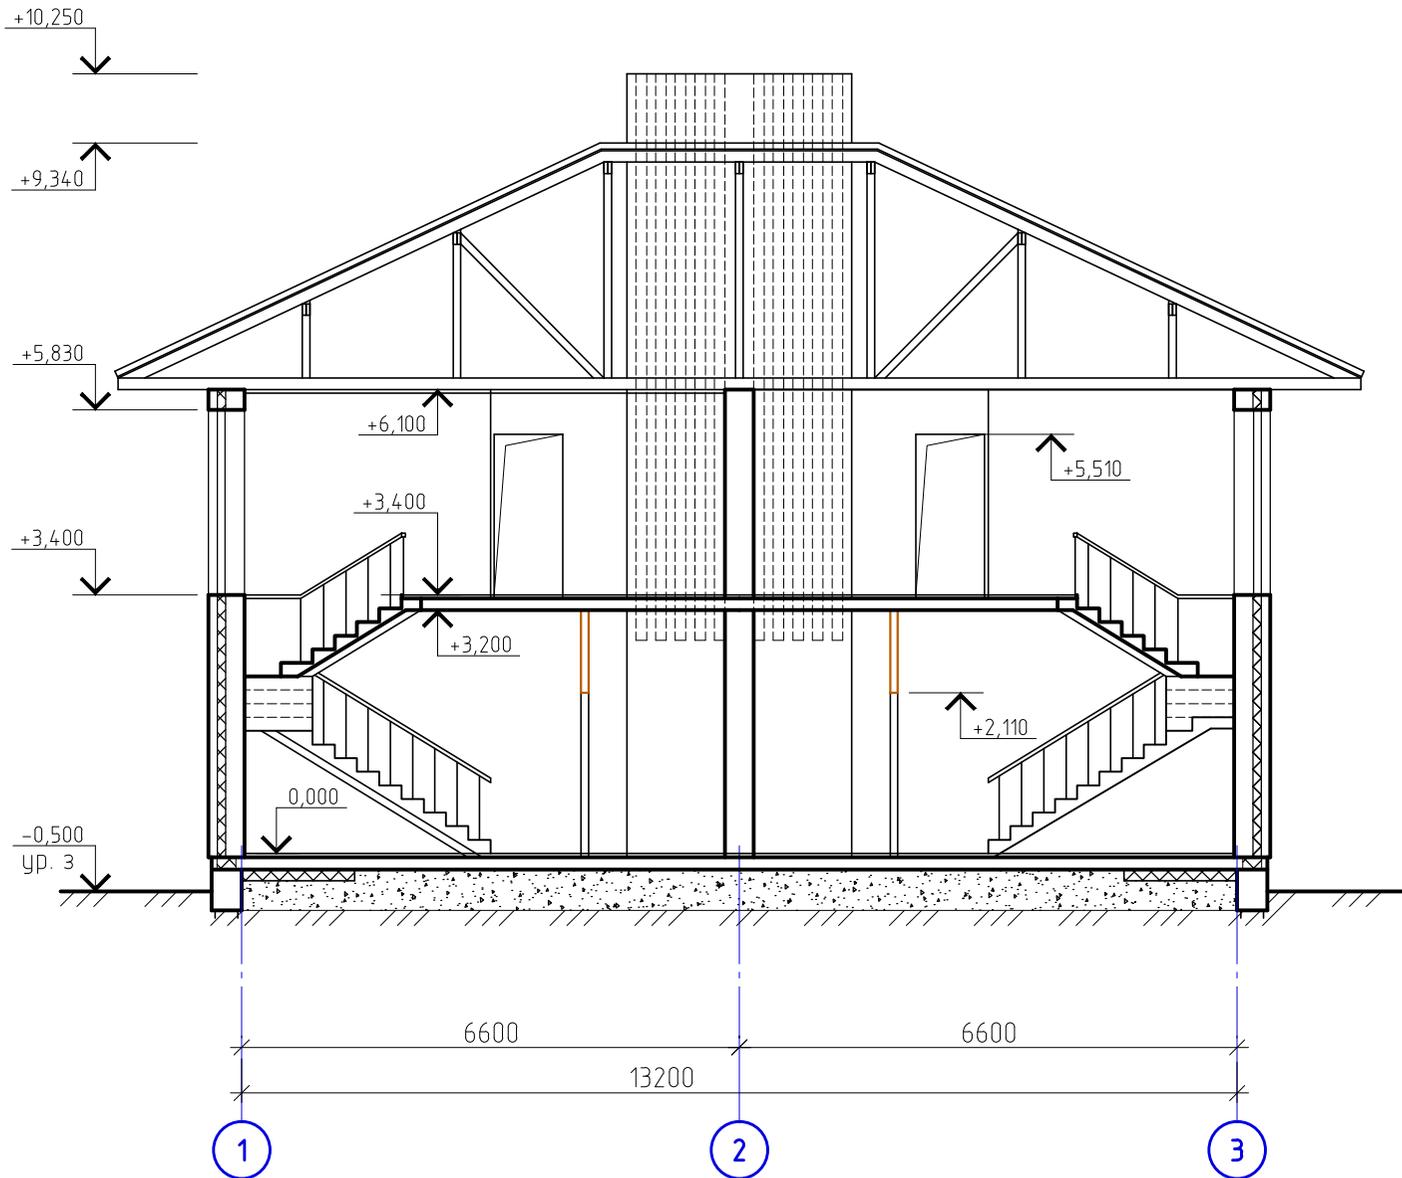


Разрез 1	Стадия	Лист	Листов
	П	7	


Формат А4

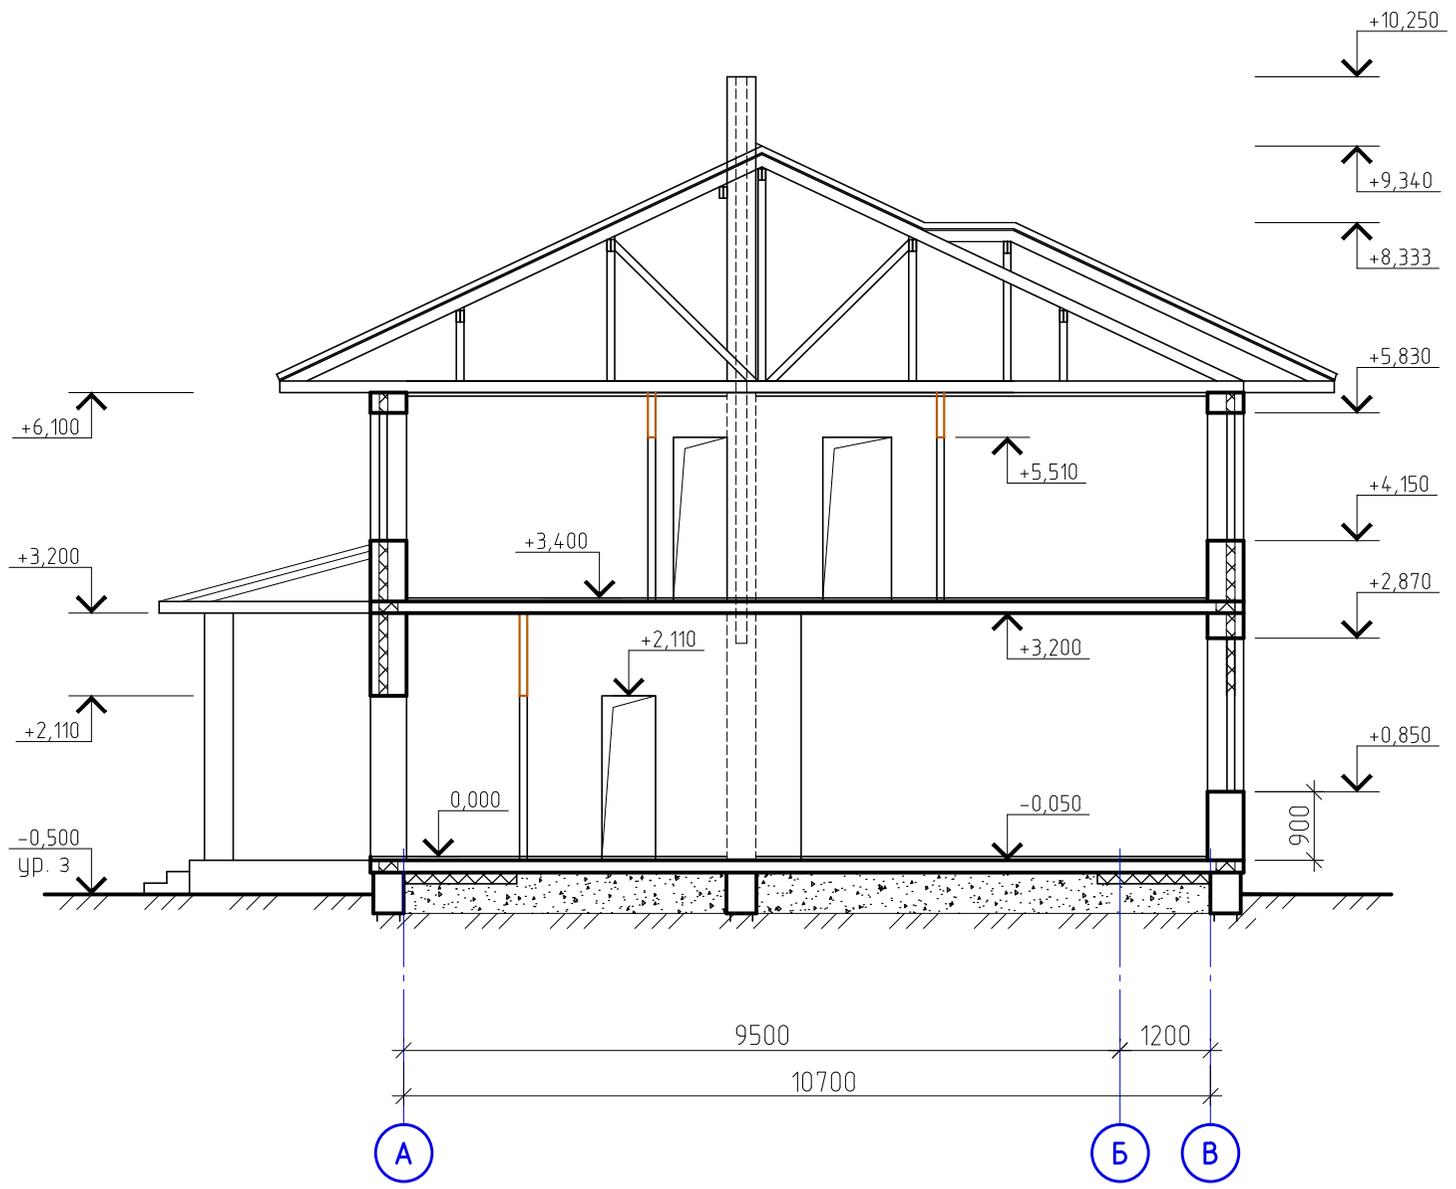

Разрез 2	Стадия	Лист	Листов
	П	8	

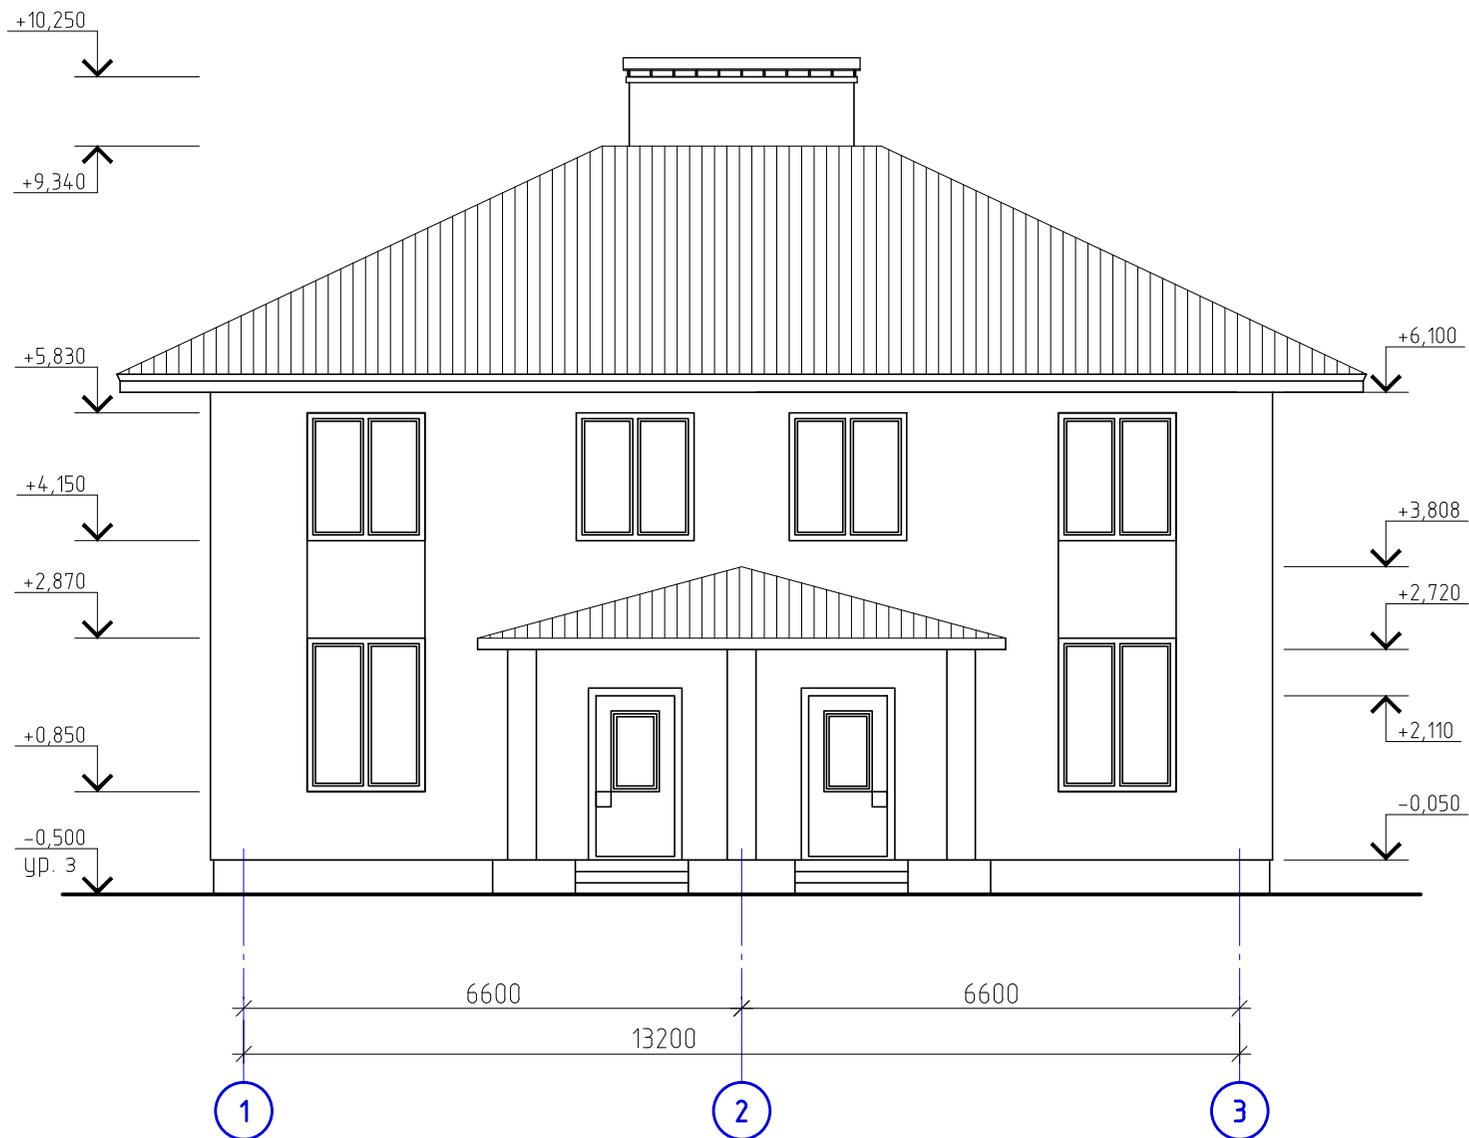


Фасад 1-3	Стадия	Лист	Листов
	П	9	
Формат		А4	

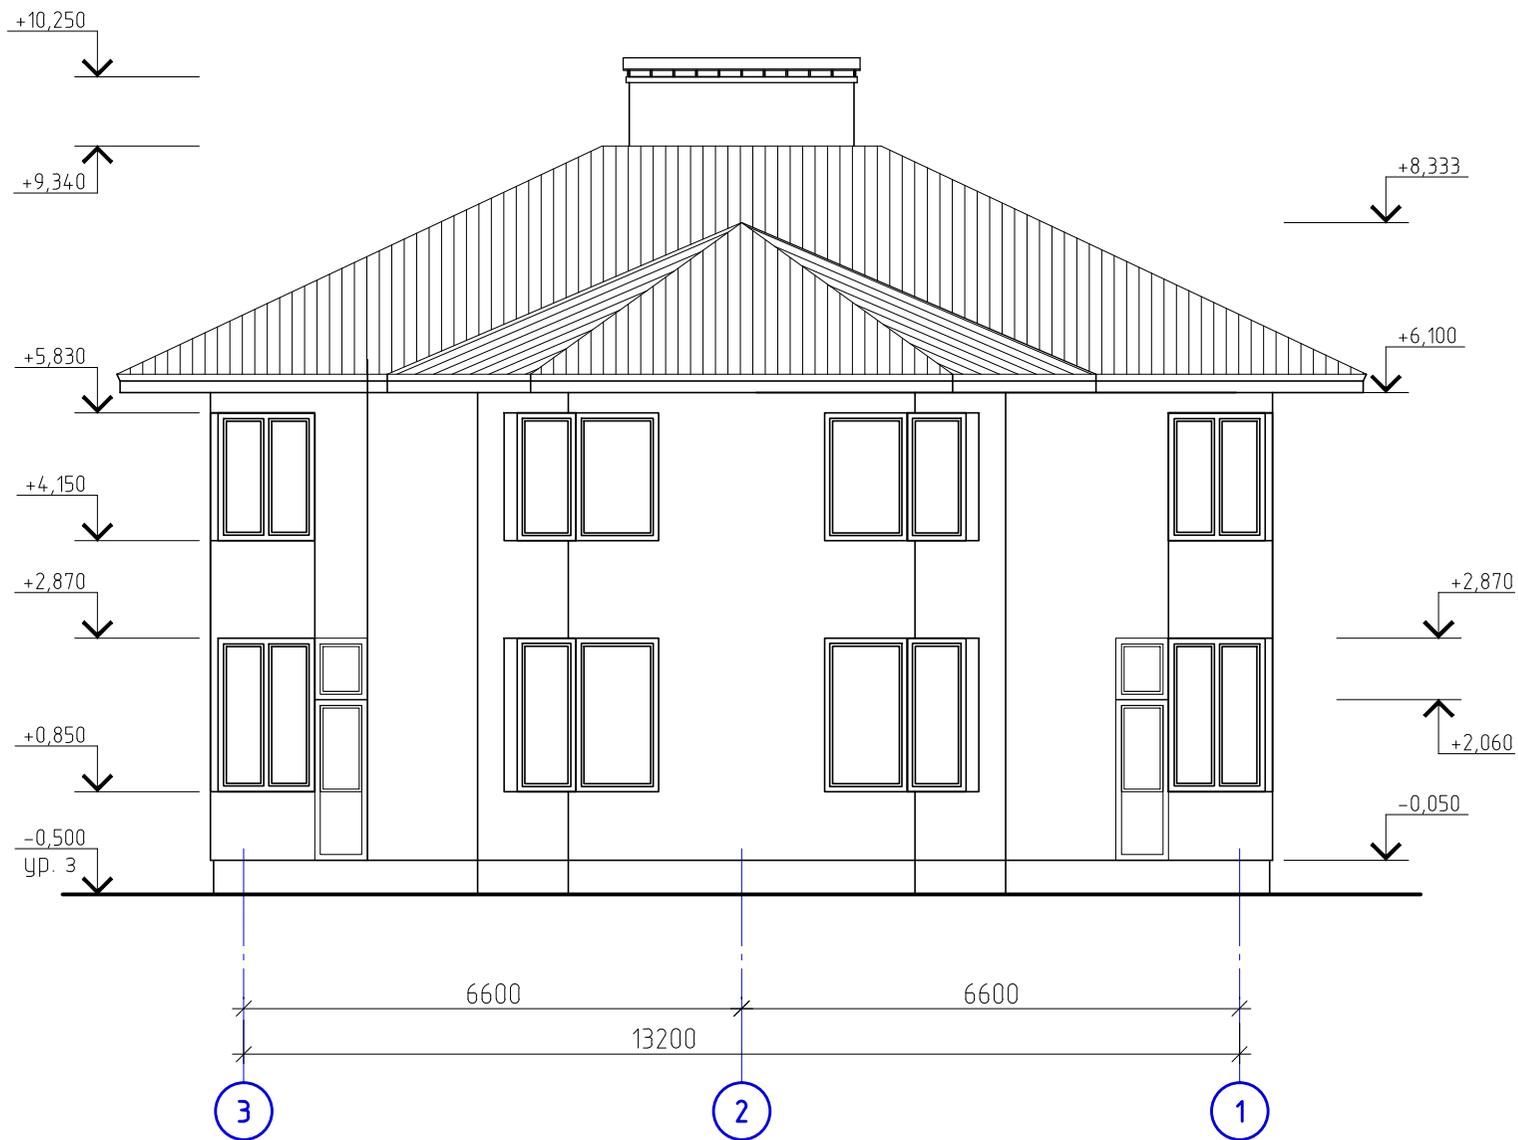


Фасад 3 - 1	Стадия	Лист	Листов
	П	10	

Формат А4

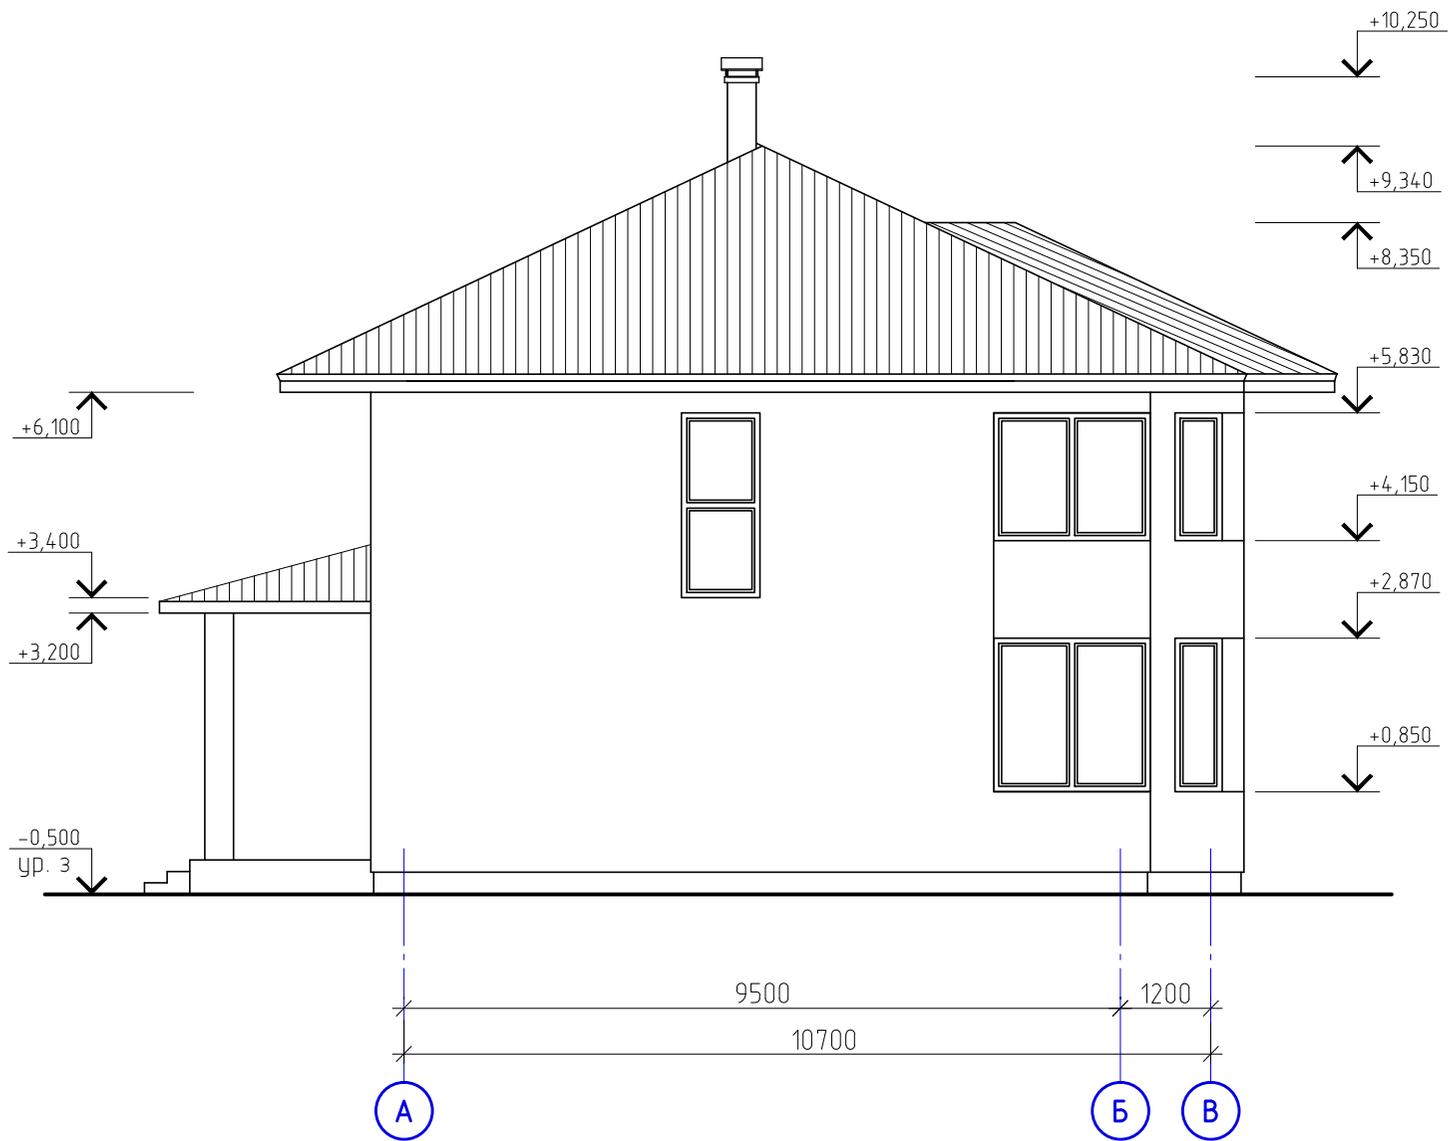

Фасад А - В	Стадия	Лист	Листов
	П	11	

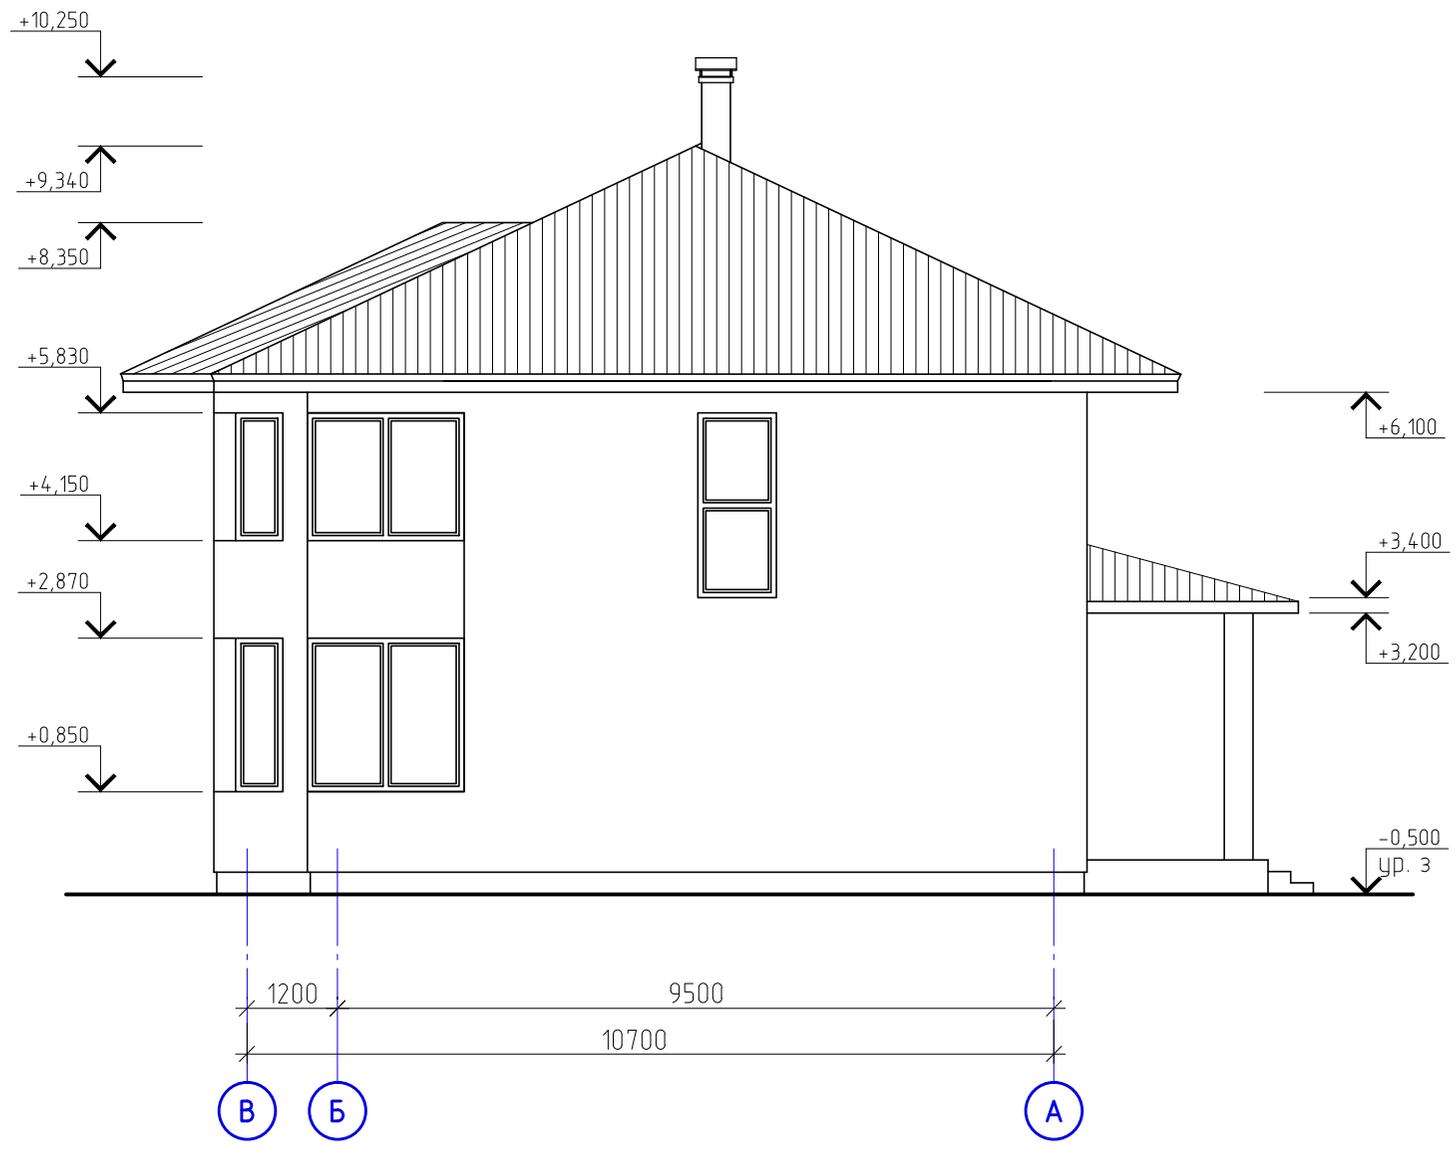

Фасад В - А	Стадия	Лист	Листов
	П	12	